位 置 図

令和8年度　水工配実委第３号
神立町地内外実施設計（新）業務委託

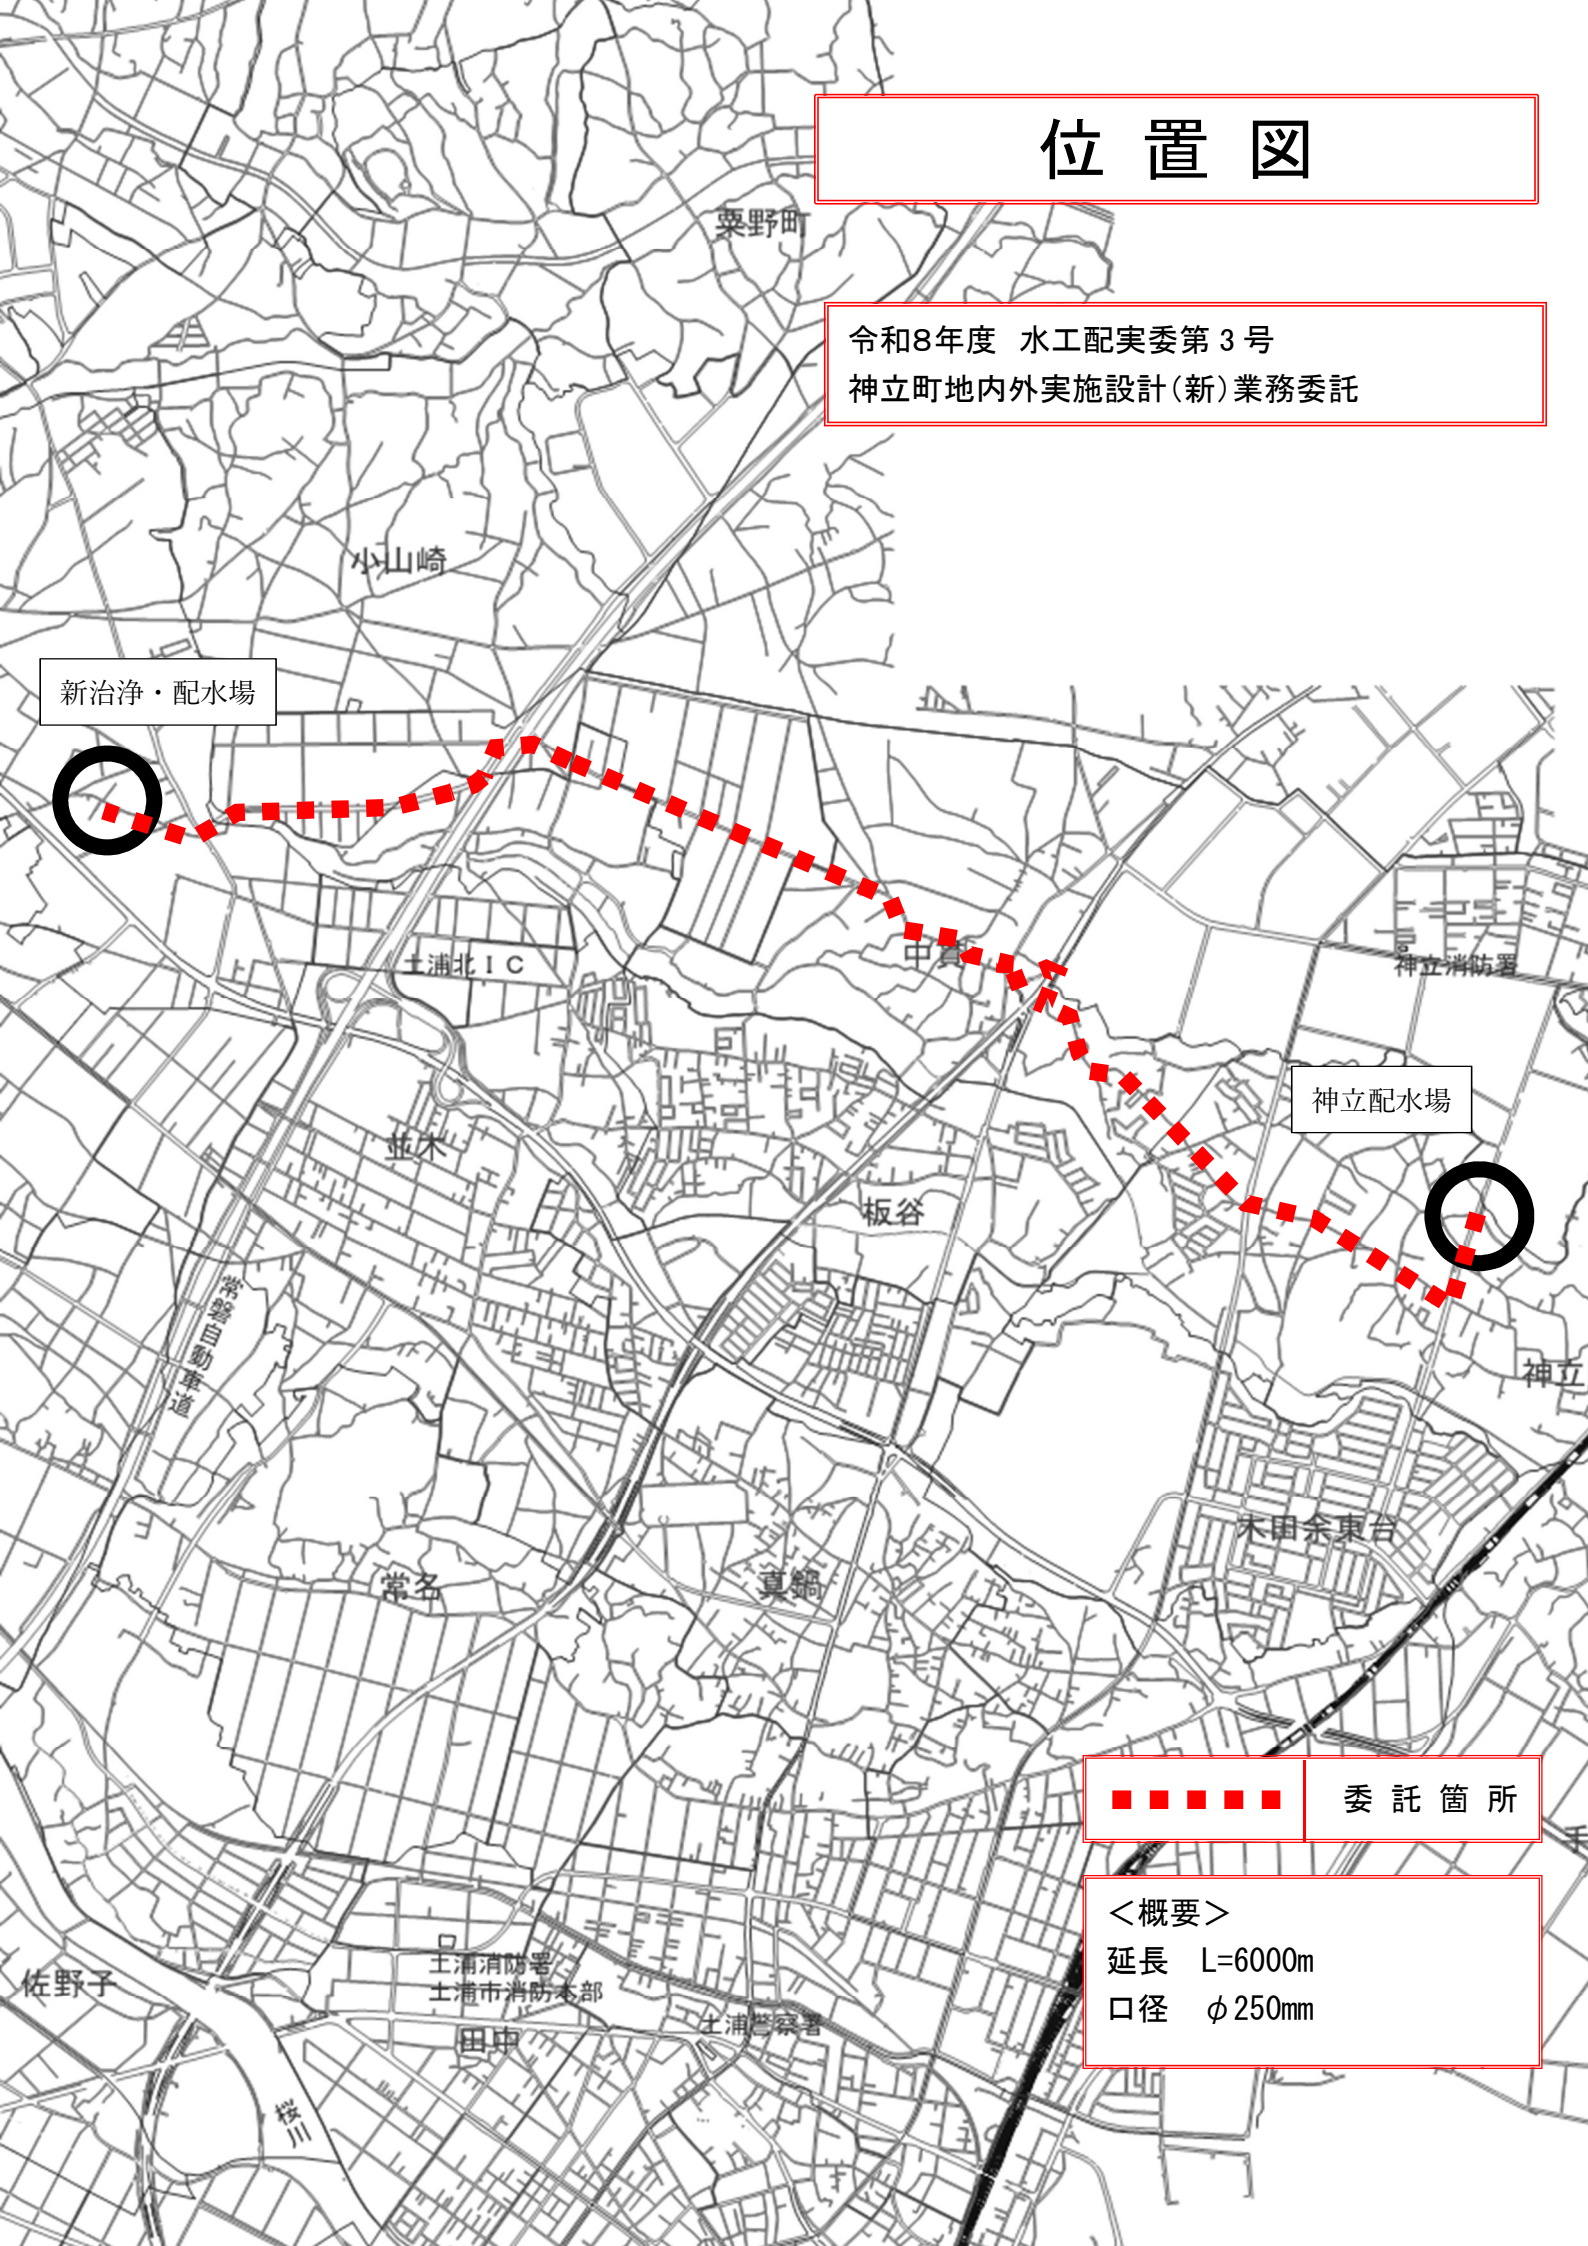

■ ■ ■ ■ ■　委 託 箇 所

＜概要＞
延長　L=6000m
口径　φ250mm