


# 位置図

工事番号:土教委ス工第1号  
工事件名:川口運動公園陸上競技場保安照明設備工事

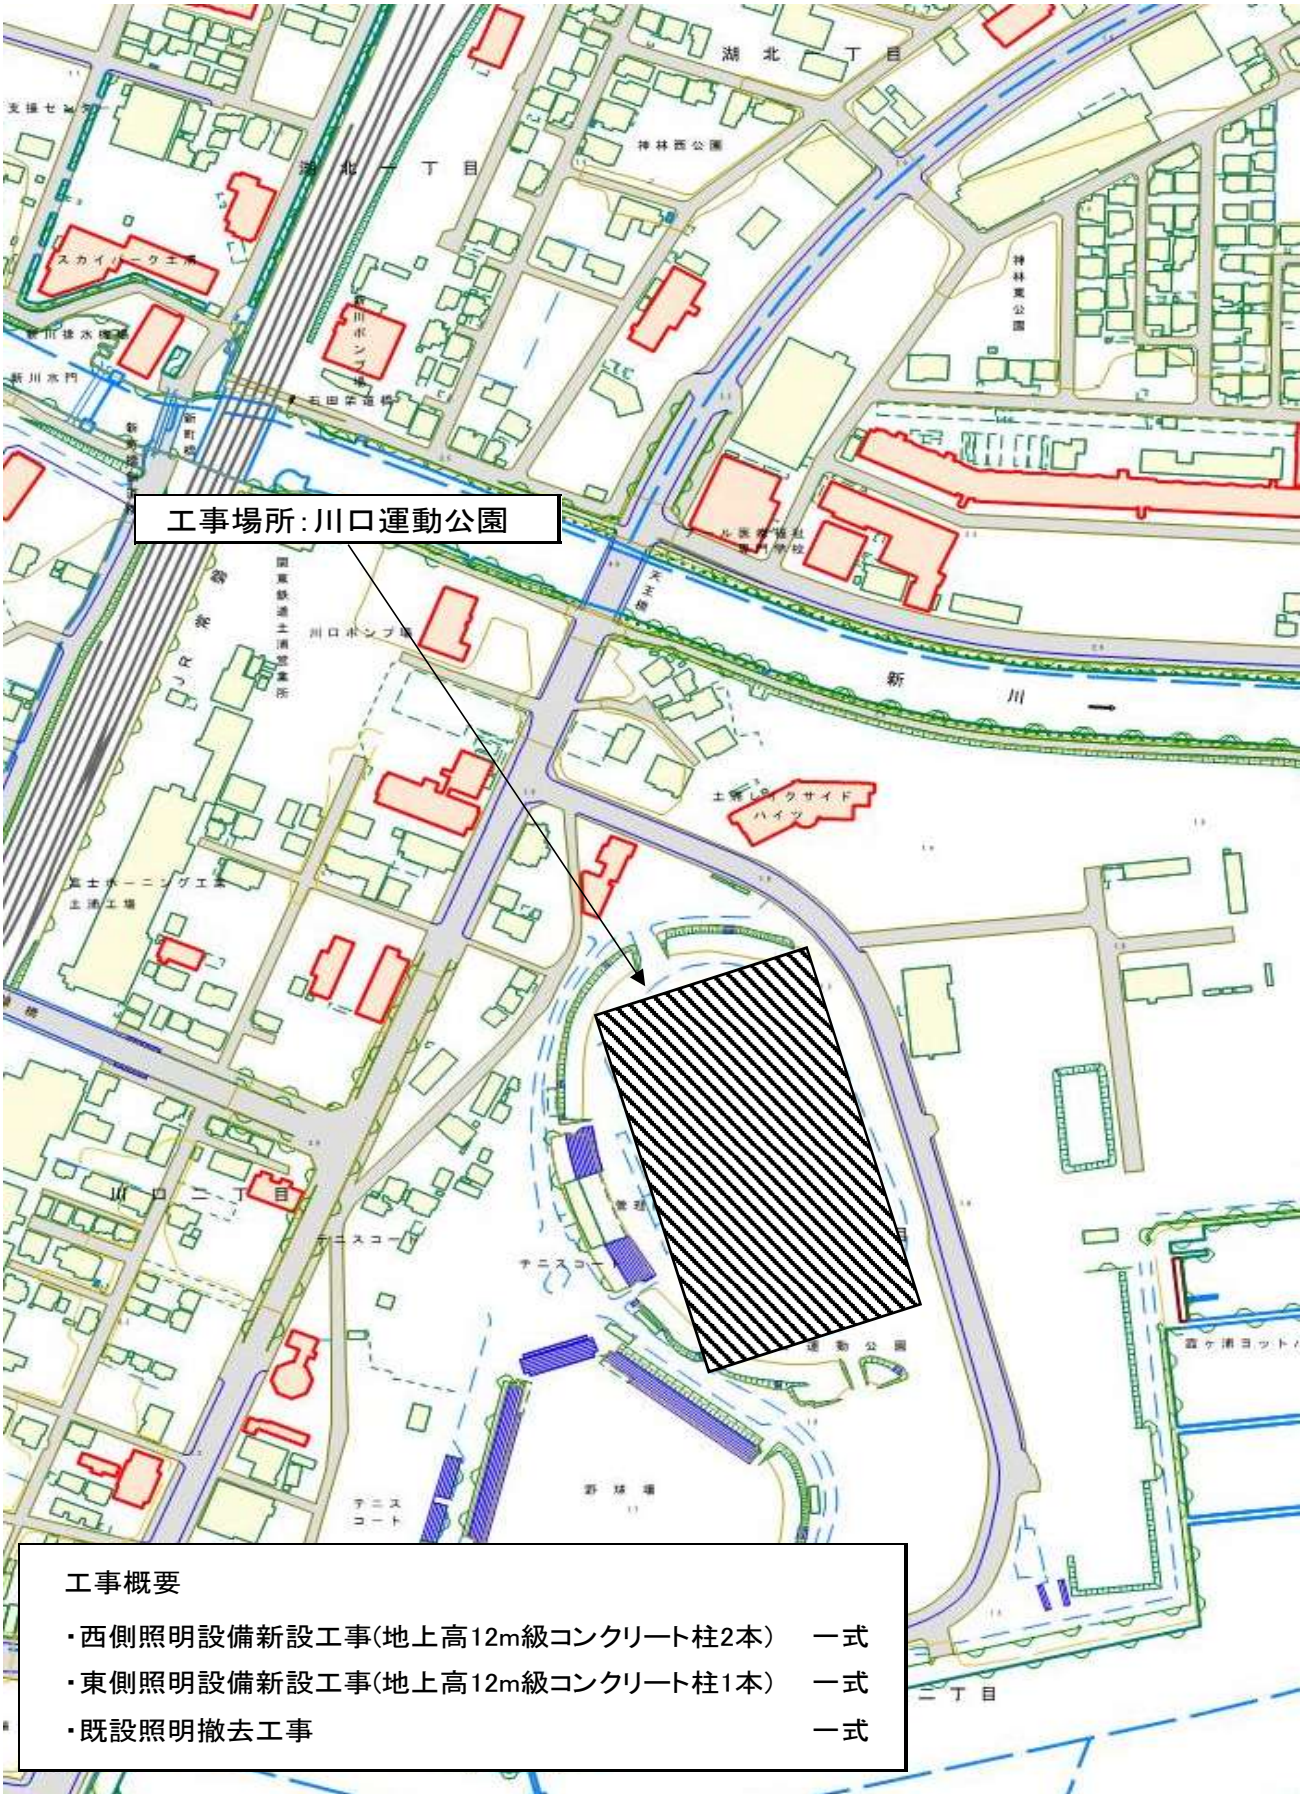

工事概要	
・西側照明設備新設工事(地上高12m級コンクリート柱2本)	一式
・東側照明設備新設工事(地上高12m級コンクリート柱1本)	一式
・既設照明撤去工事	一式