


位置図

工事番号 : 国補都整管工 第1号
 工事件名 : 荒川沖駅東口公衆トイレ等解体工事

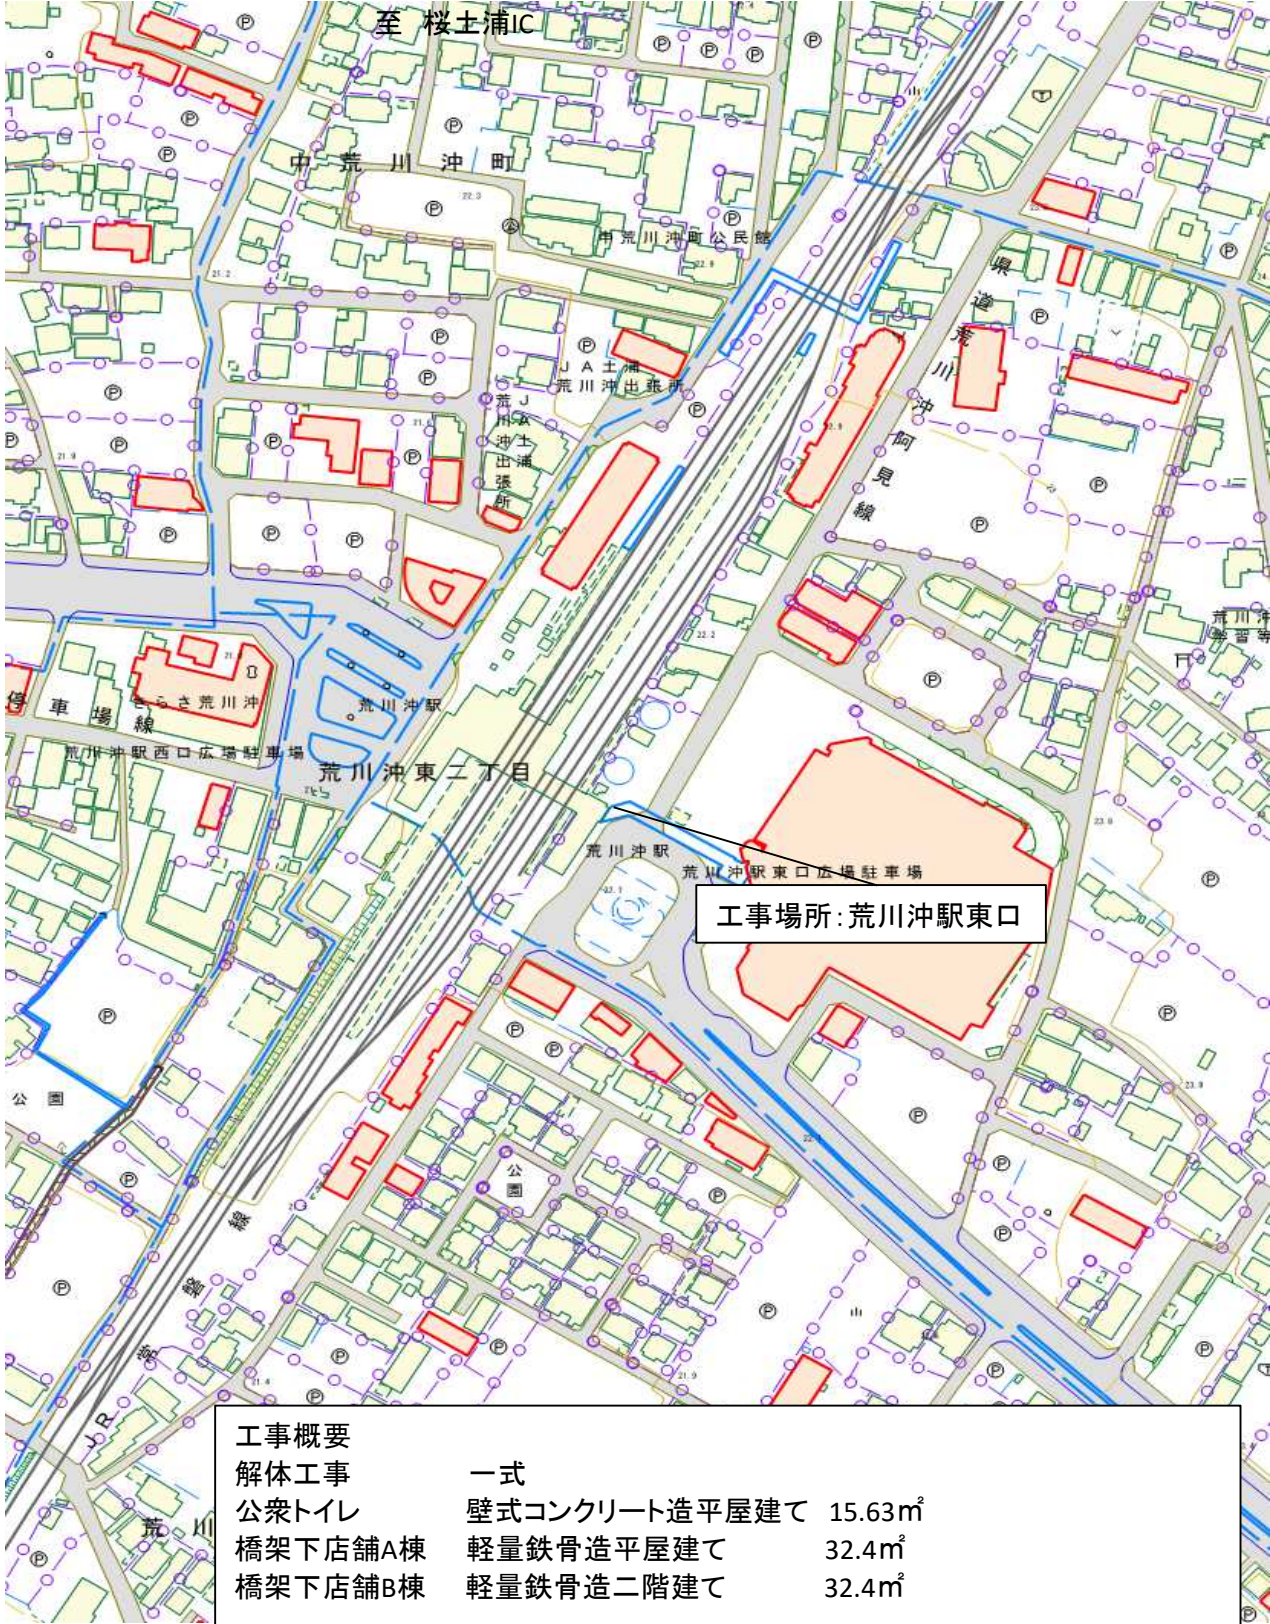

工事概要	一式
解体工事	
公衆トイレ	壁式コンクリート造平屋建て 15.63㎡
橋架下店舗A棟	軽量鉄骨造平屋建て 32.4㎡
橋架下店舗B棟	軽量鉄骨造二階建て 32.4㎡