


位置図

国補公下第2号
右粕第二処理分区公共下水道(污水)工事

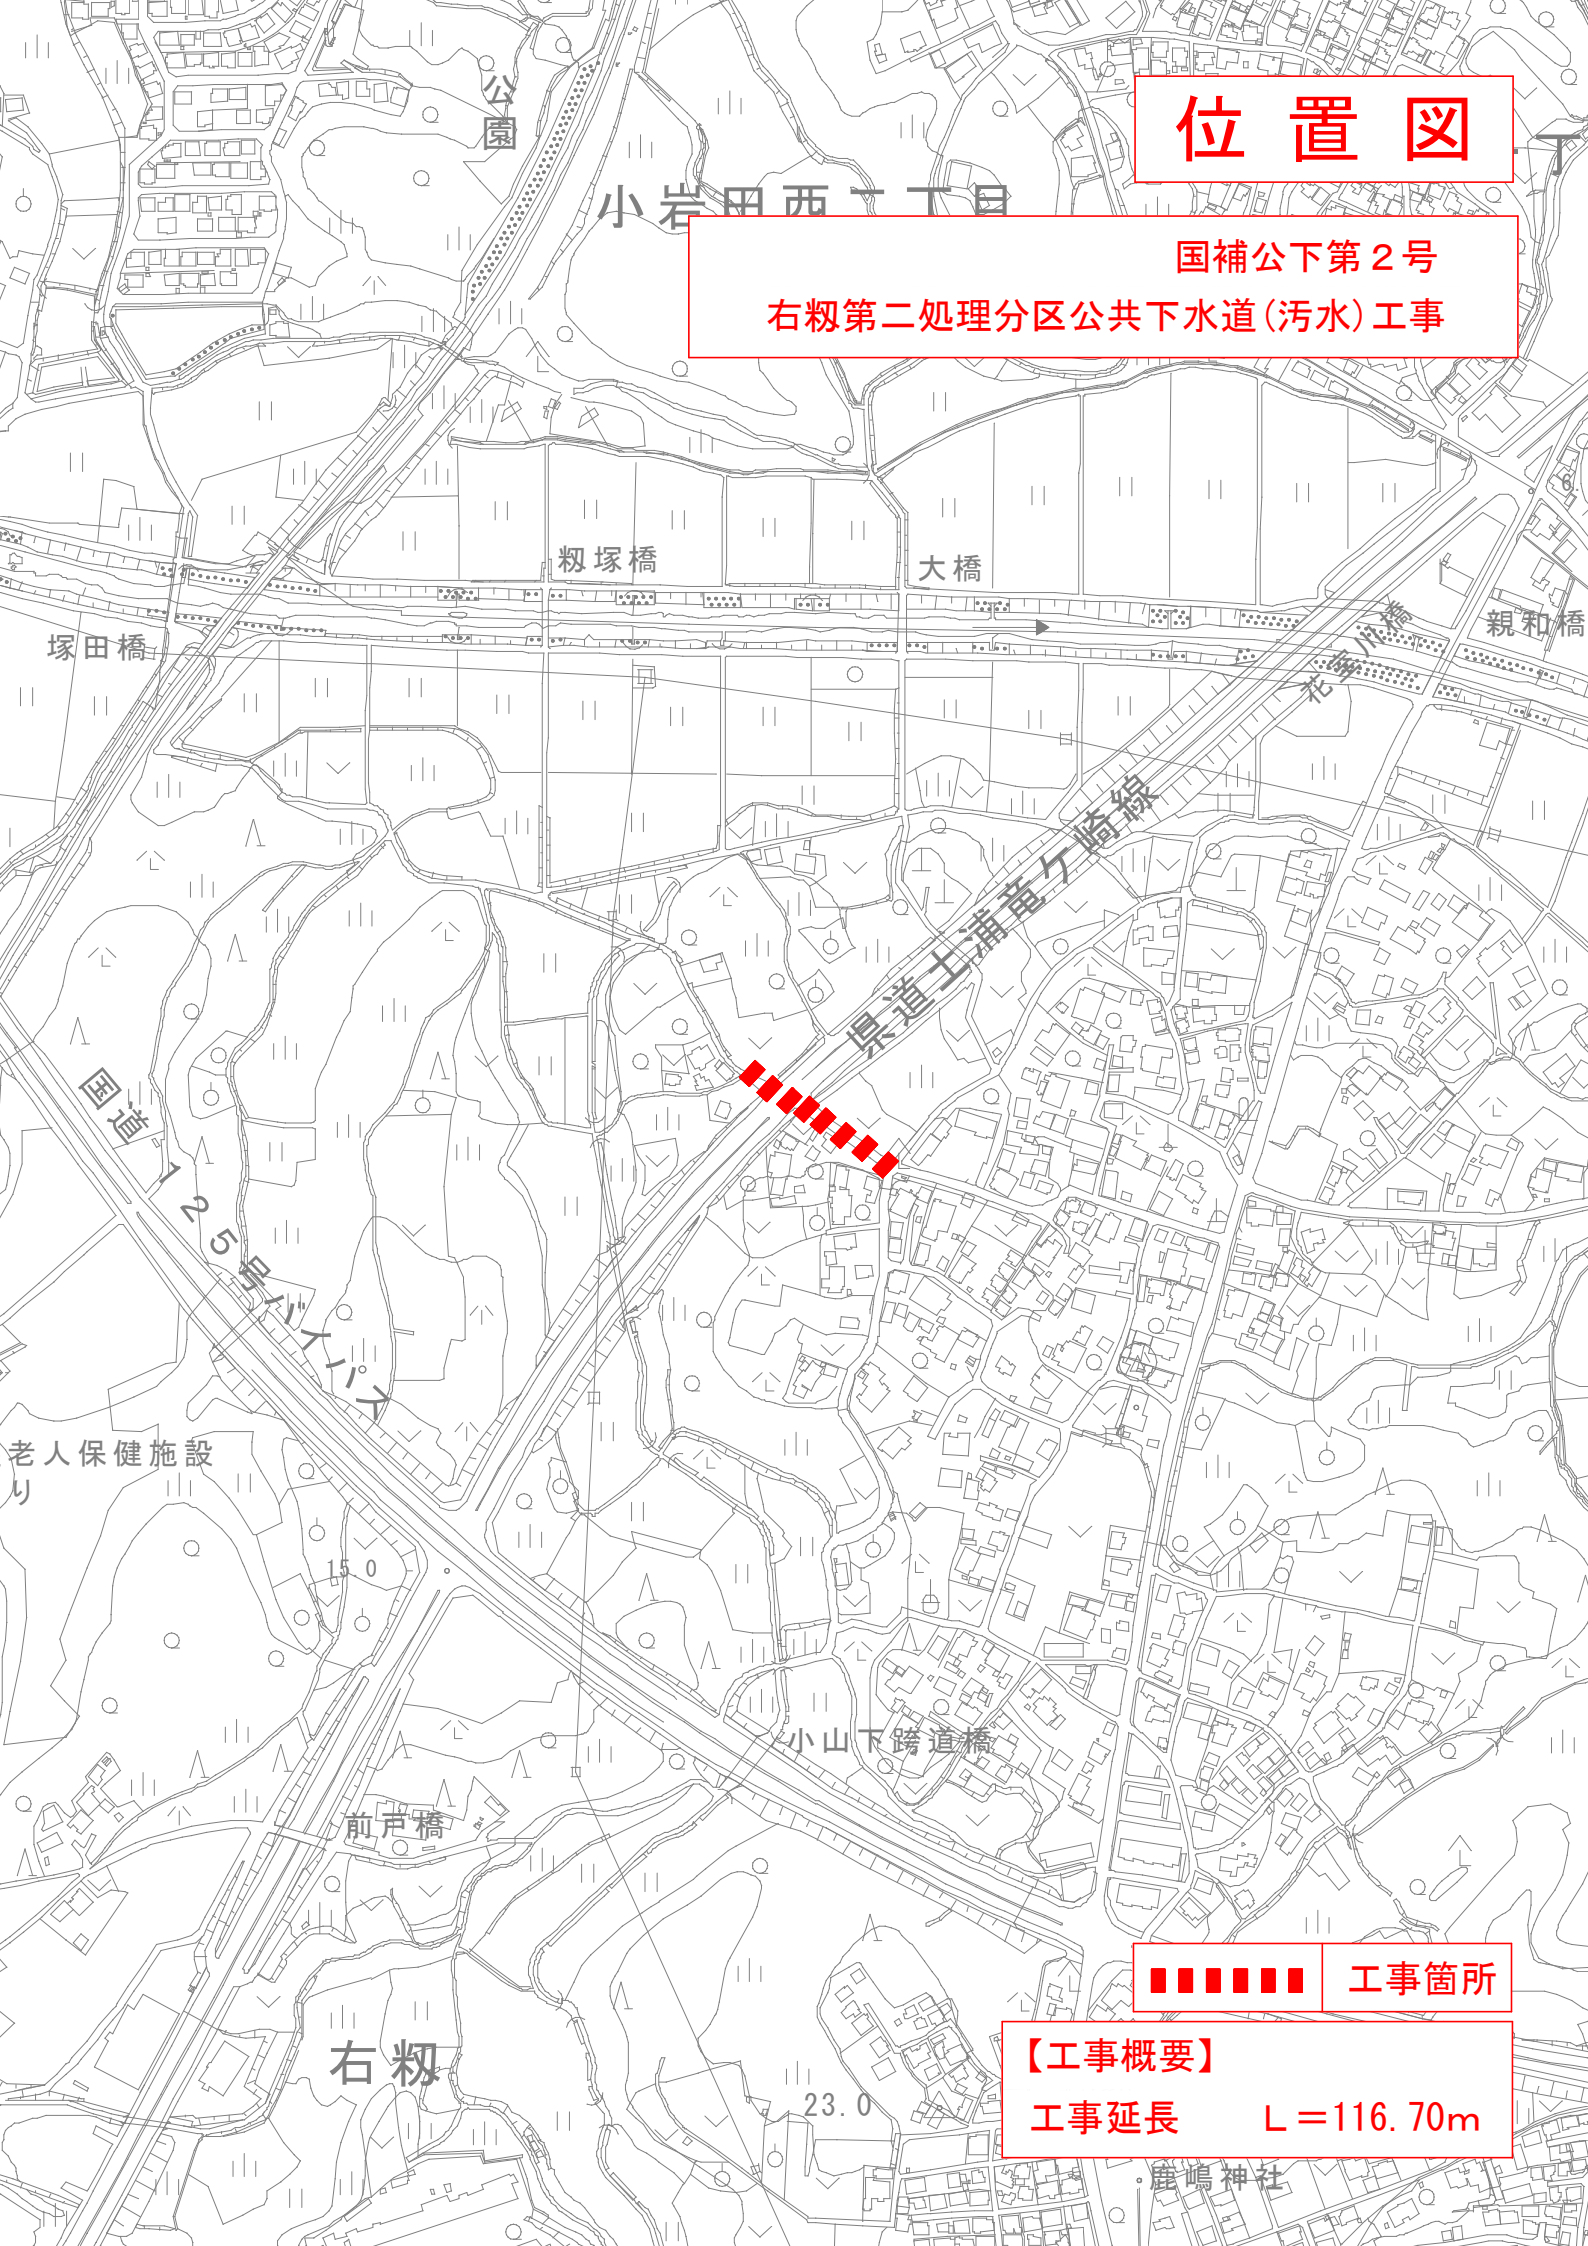

■■■■■■ 工事箇所

【工事概要】
工事延長 L=116.70m