


位置図

国補公下第4号

田村第一処理分区公共下水道(汚水)工事(3工区)

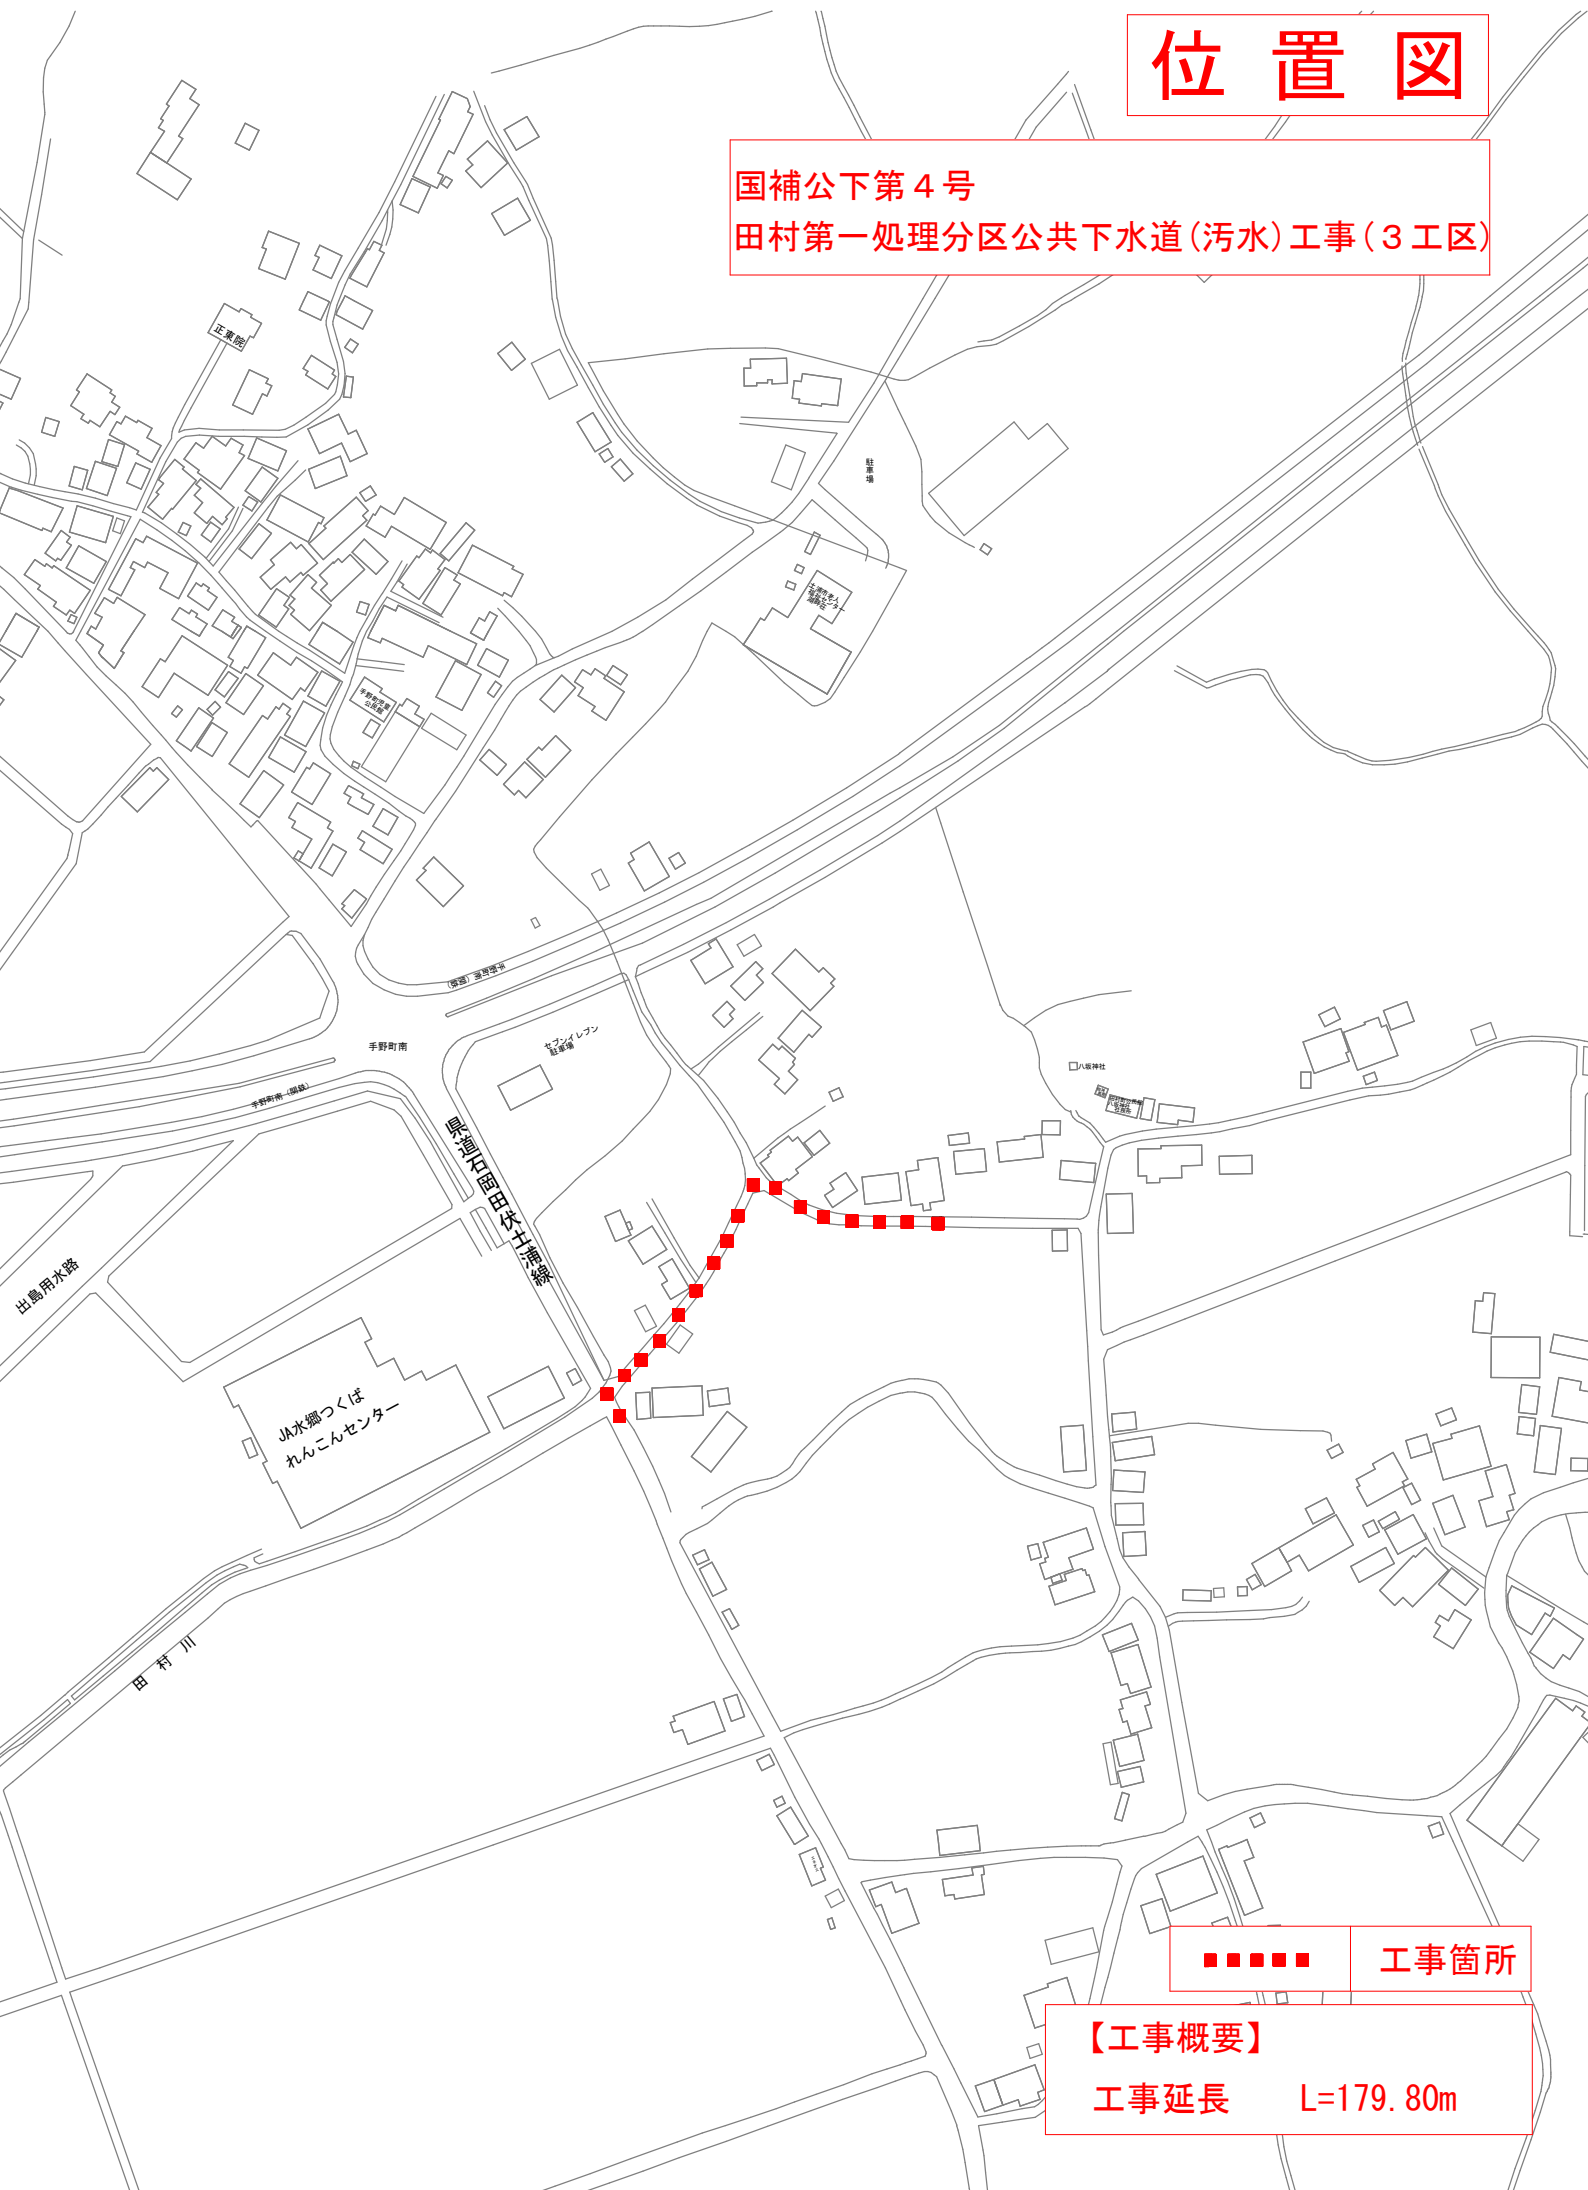

工事箇所

【工事概要】

工事延長 L=179.80m