


位置図

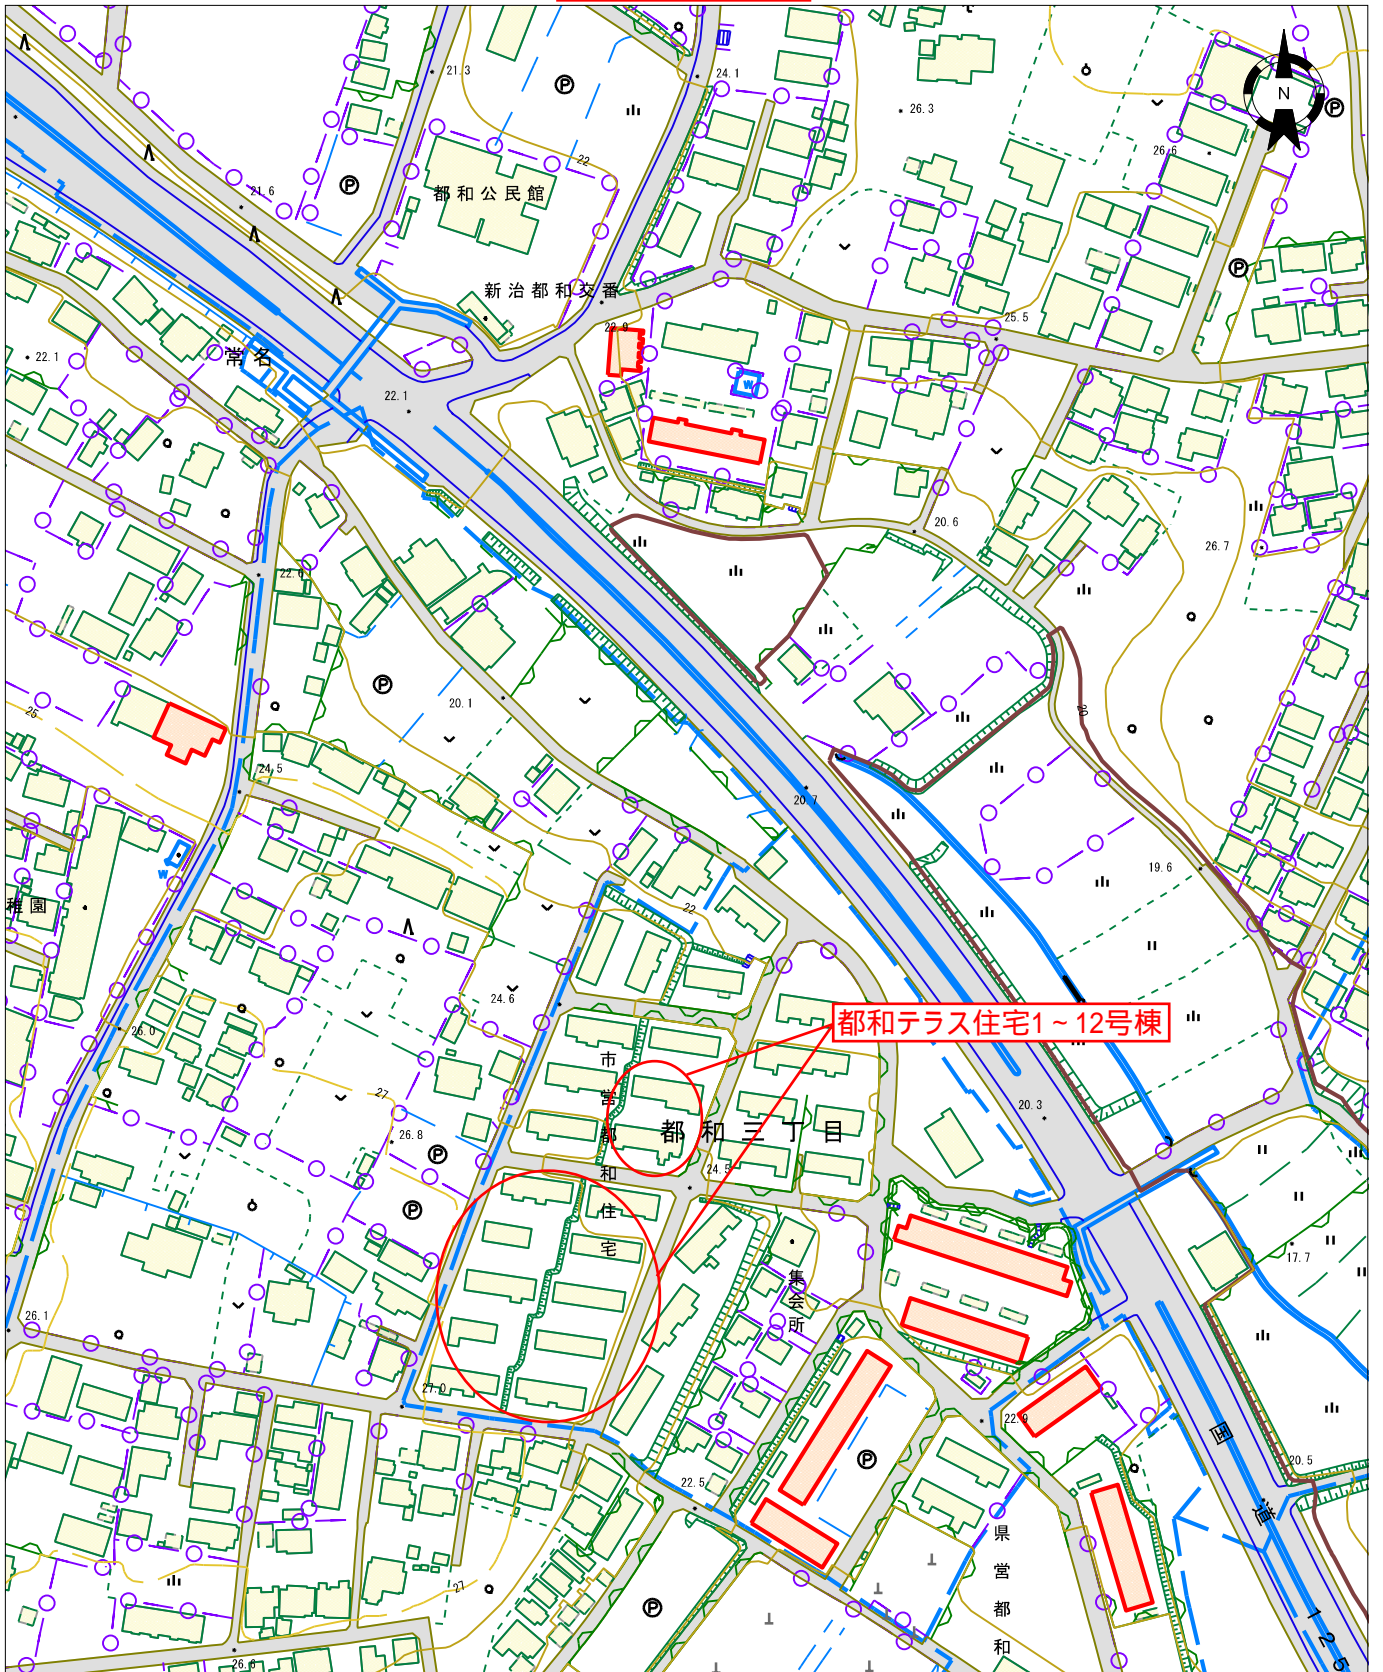

都和テラス住宅1~12号棟

工事概要

1. 外壁改修工事
可とう形改修塗材RE 耐候形シリコン樹脂塗料
2. 1階庇防水
ウレタンゴム系塗膜防水 X-2 高反射トップコート塗り
3. 石綿関連工事(仕上塗材6棟、排気管全棟)
欠損部及び1階庇天端の仕上げ塗材除去、排気管撤去