


# 位置図

市単公下（雨水）委第1号

木田余第一排水区公共下水道（雨水）実施設計委託

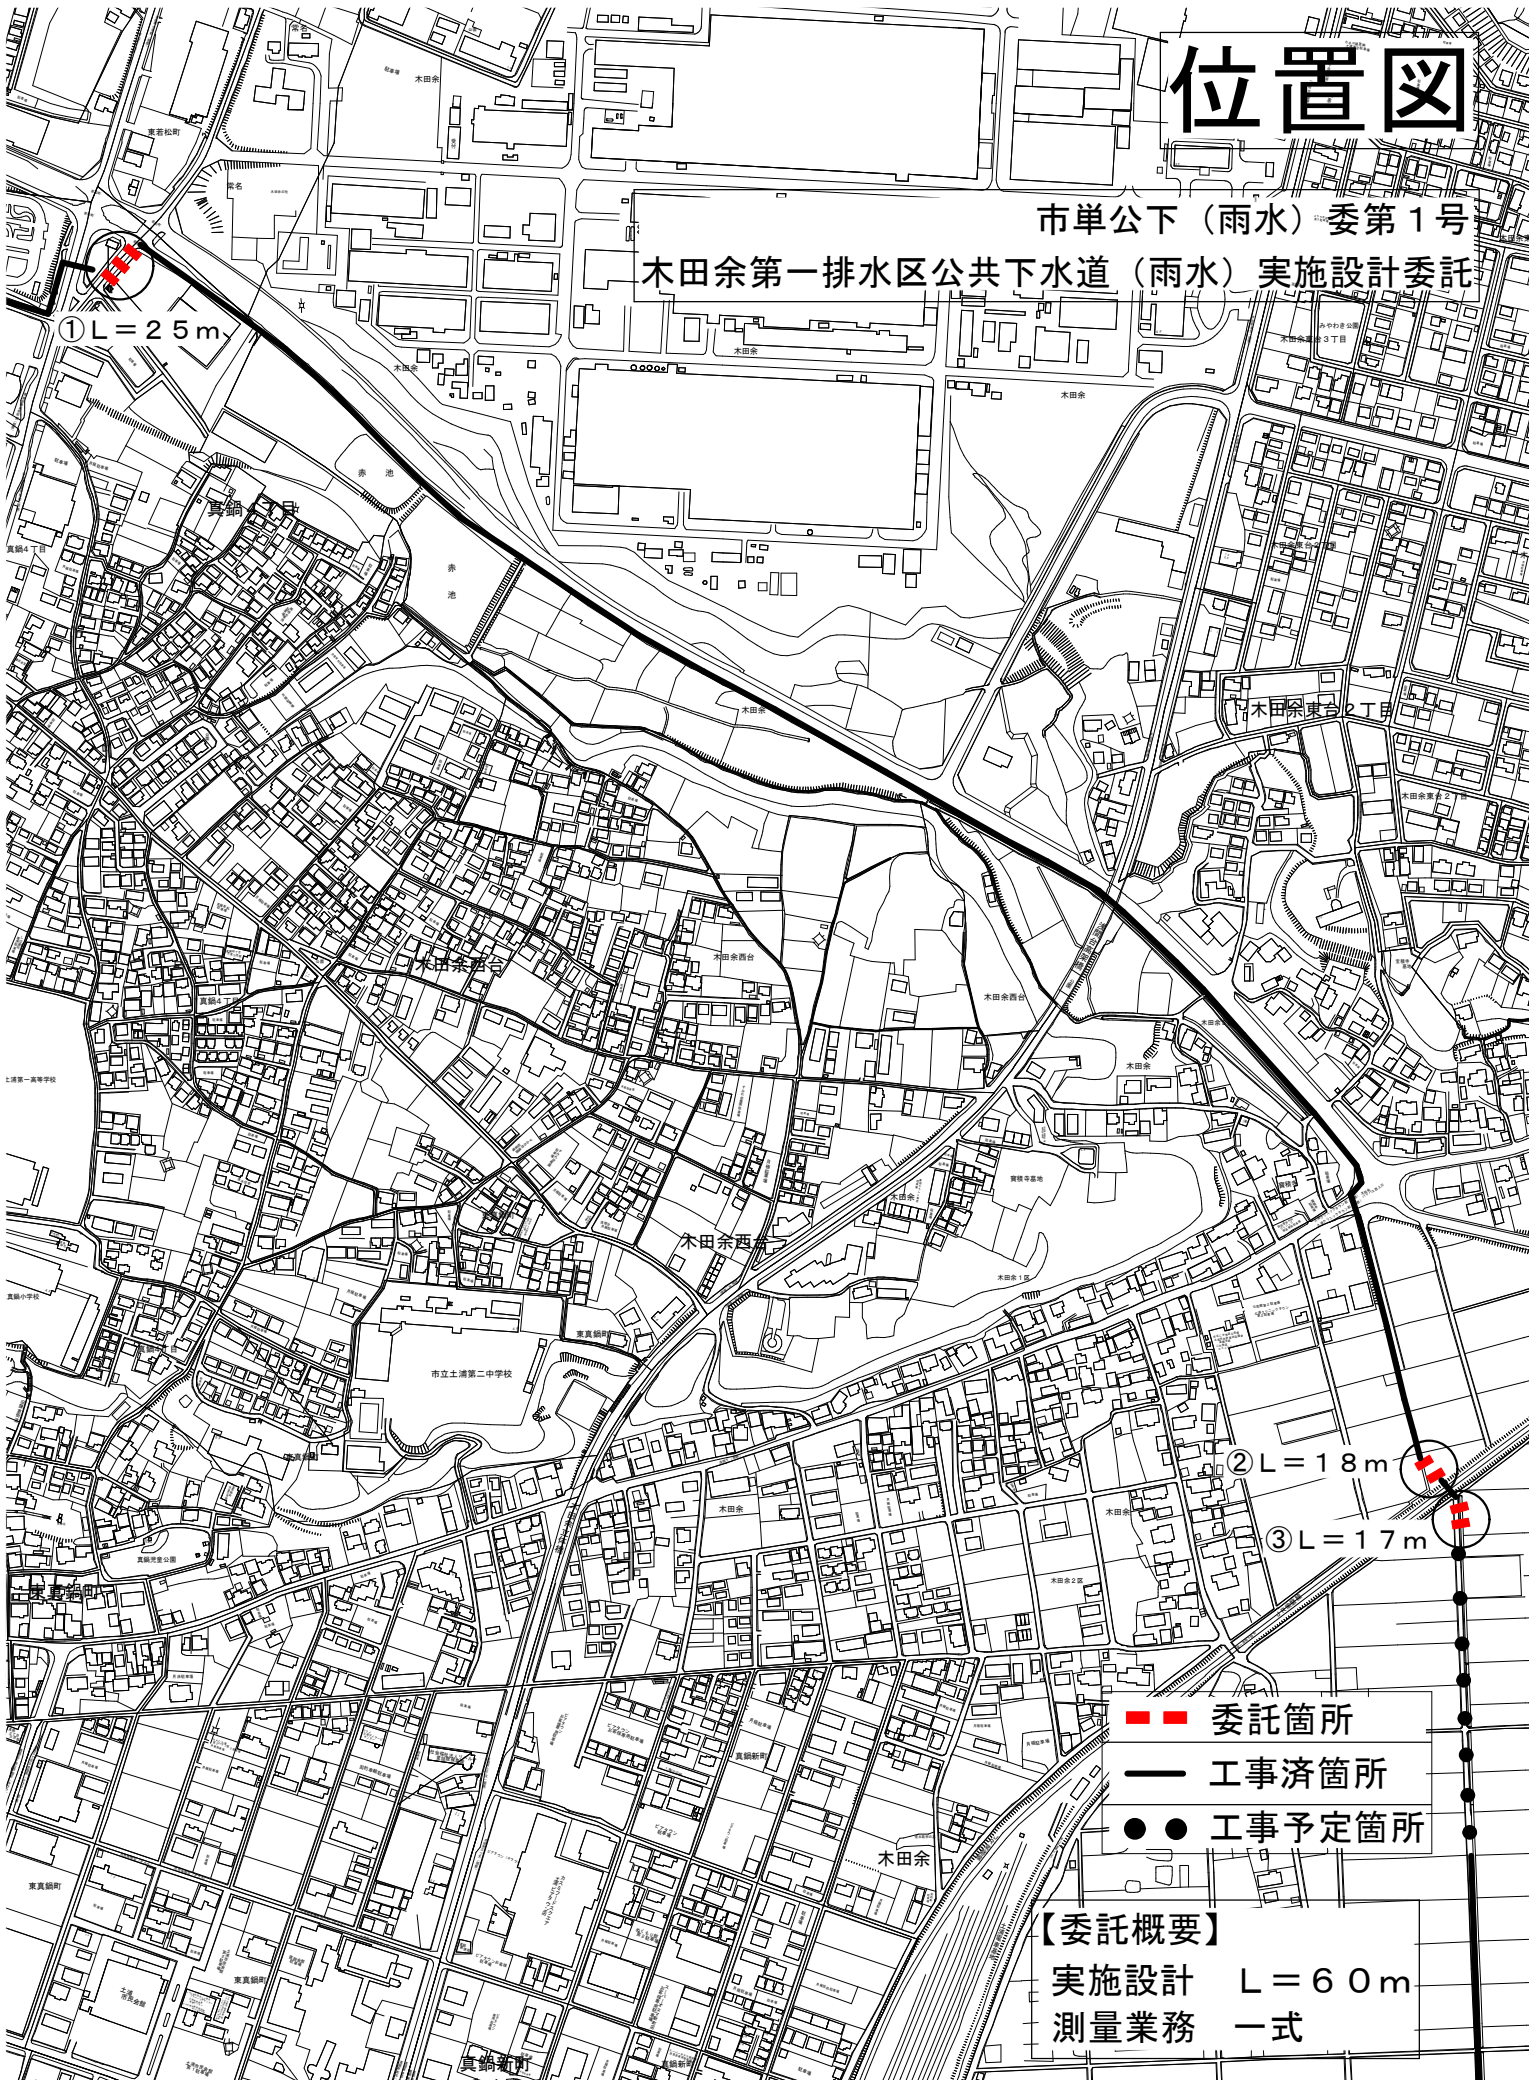

① L = 25 m

② L = 18 m

③ L = 17 m

- ■ 委託箇所
- 工事済箇所
- ● 工事予定箇所

【委託概要】  
実施設計 L = 60 m  
測量業務 一式