


雨水ポンプ構造図

断面図

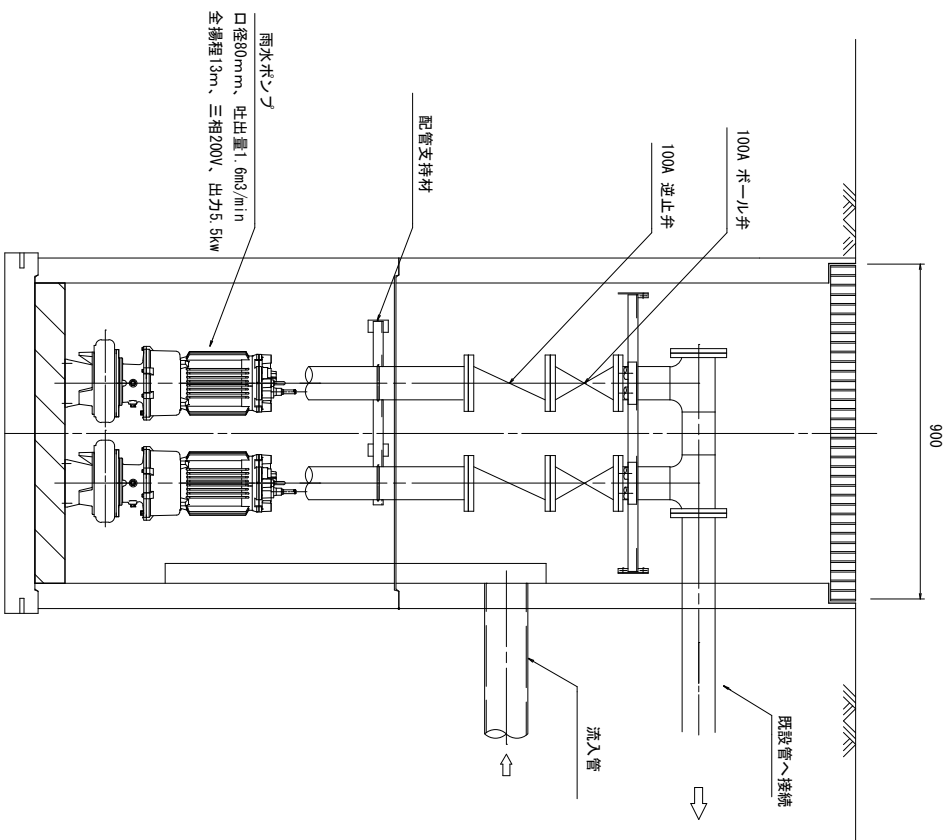

施工年度	令和 6 年度
工事名	磐和支所前雨水ポンプ更新工事
工事箇所	土浦市並木三丁目地内
図面種別	
縮尺	
図面番号	
内容表示	～