


位置図

道管道維工第7号
都和支所前雨水ポンプ更新工事

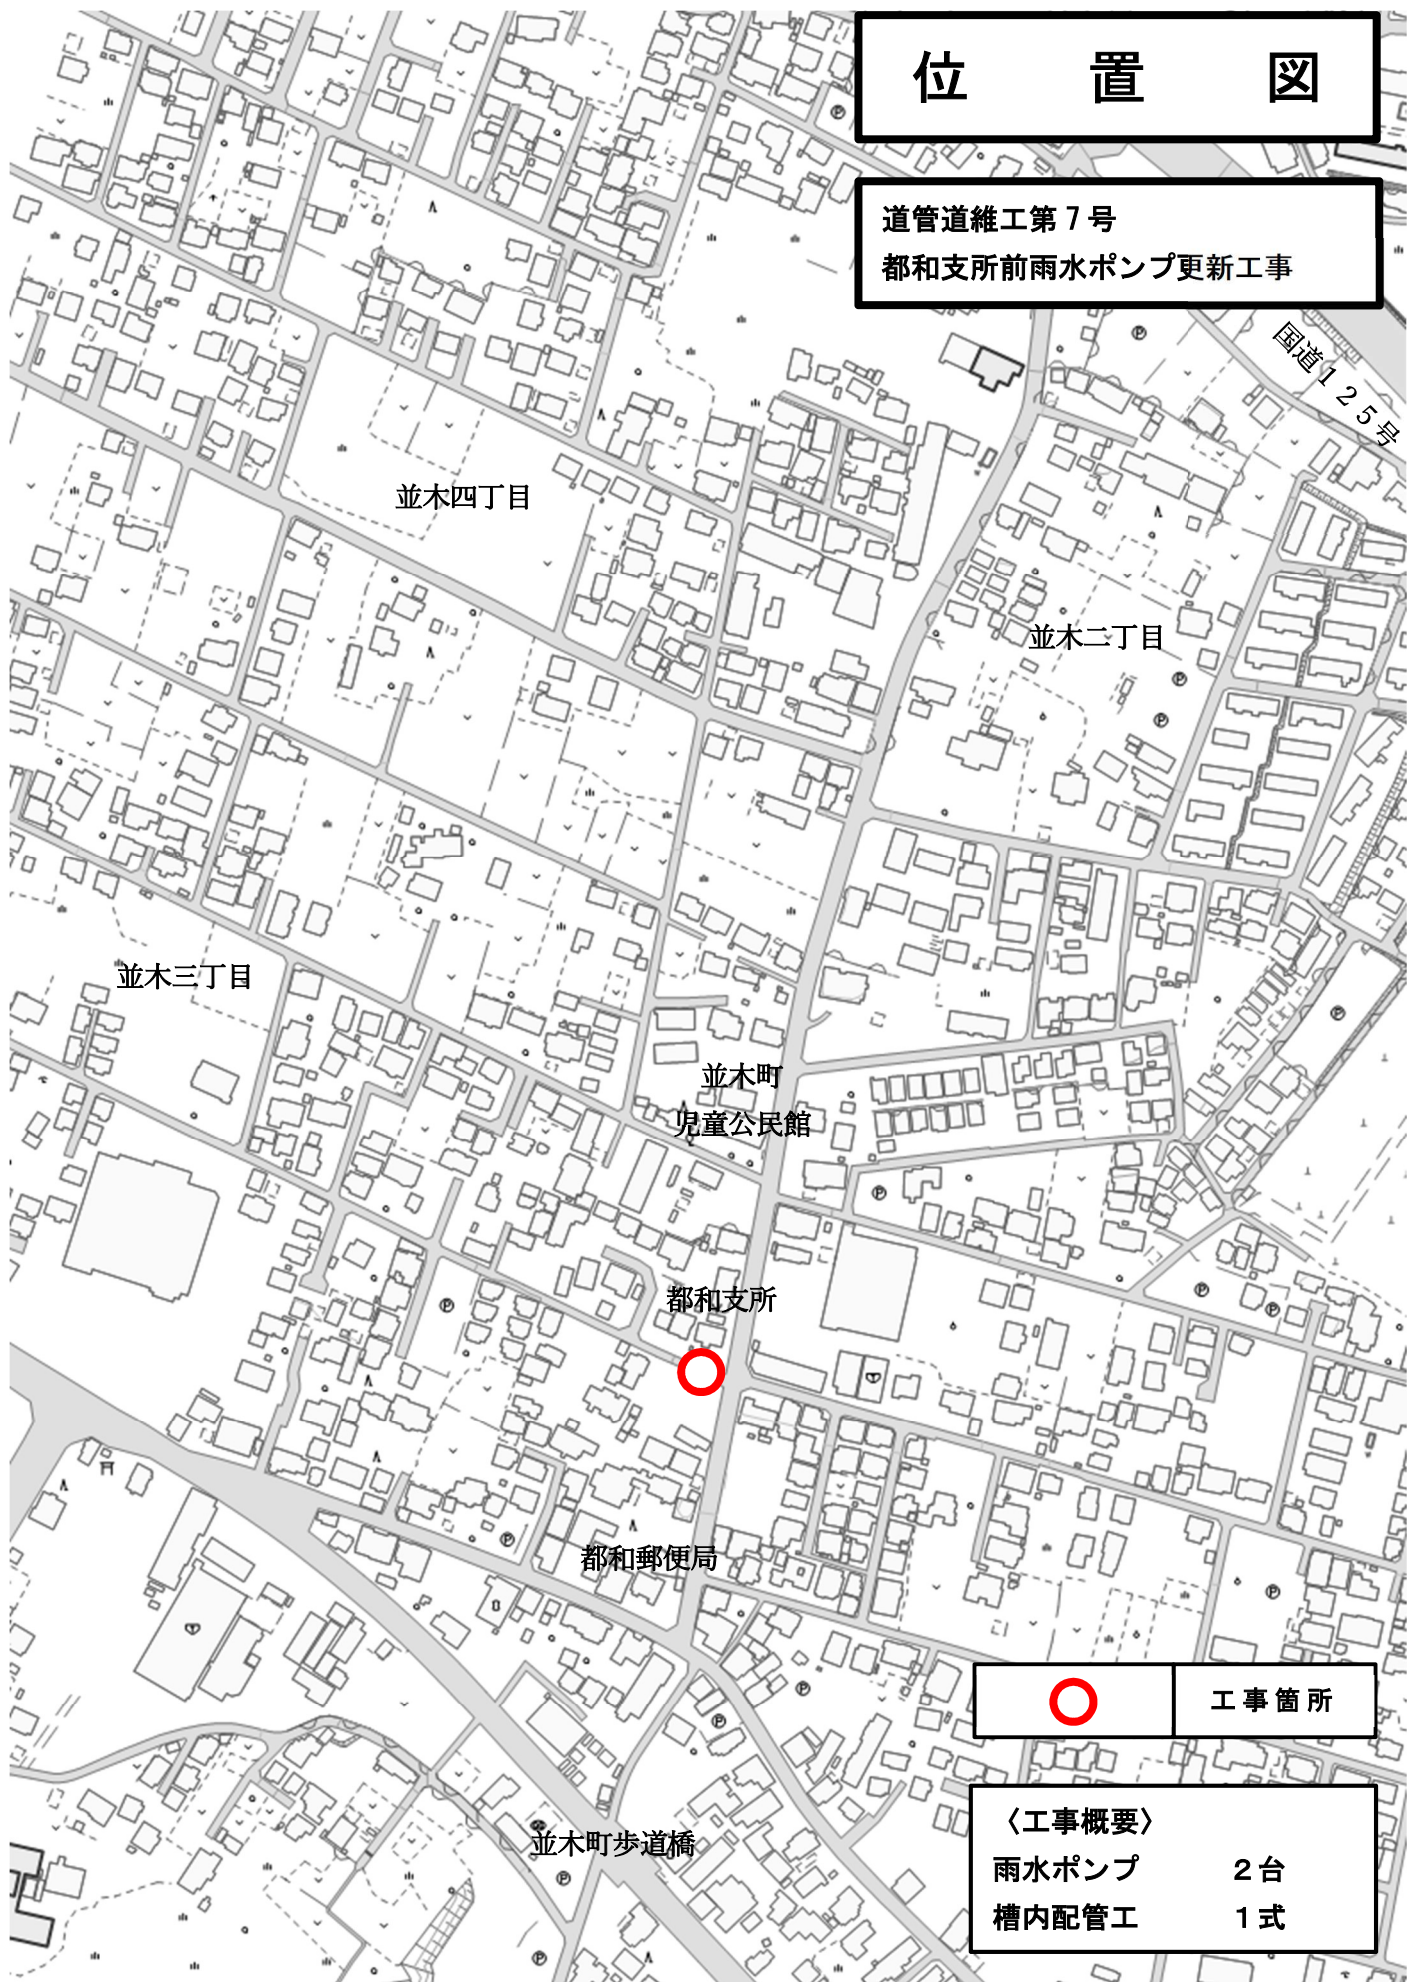

工事箇所

〈工事概要〉

雨水ポンプ	2台
槽内配管工	1式