


位置図

令和3年度 土水更工第1号
真鍋新町地内配水管布設替工事

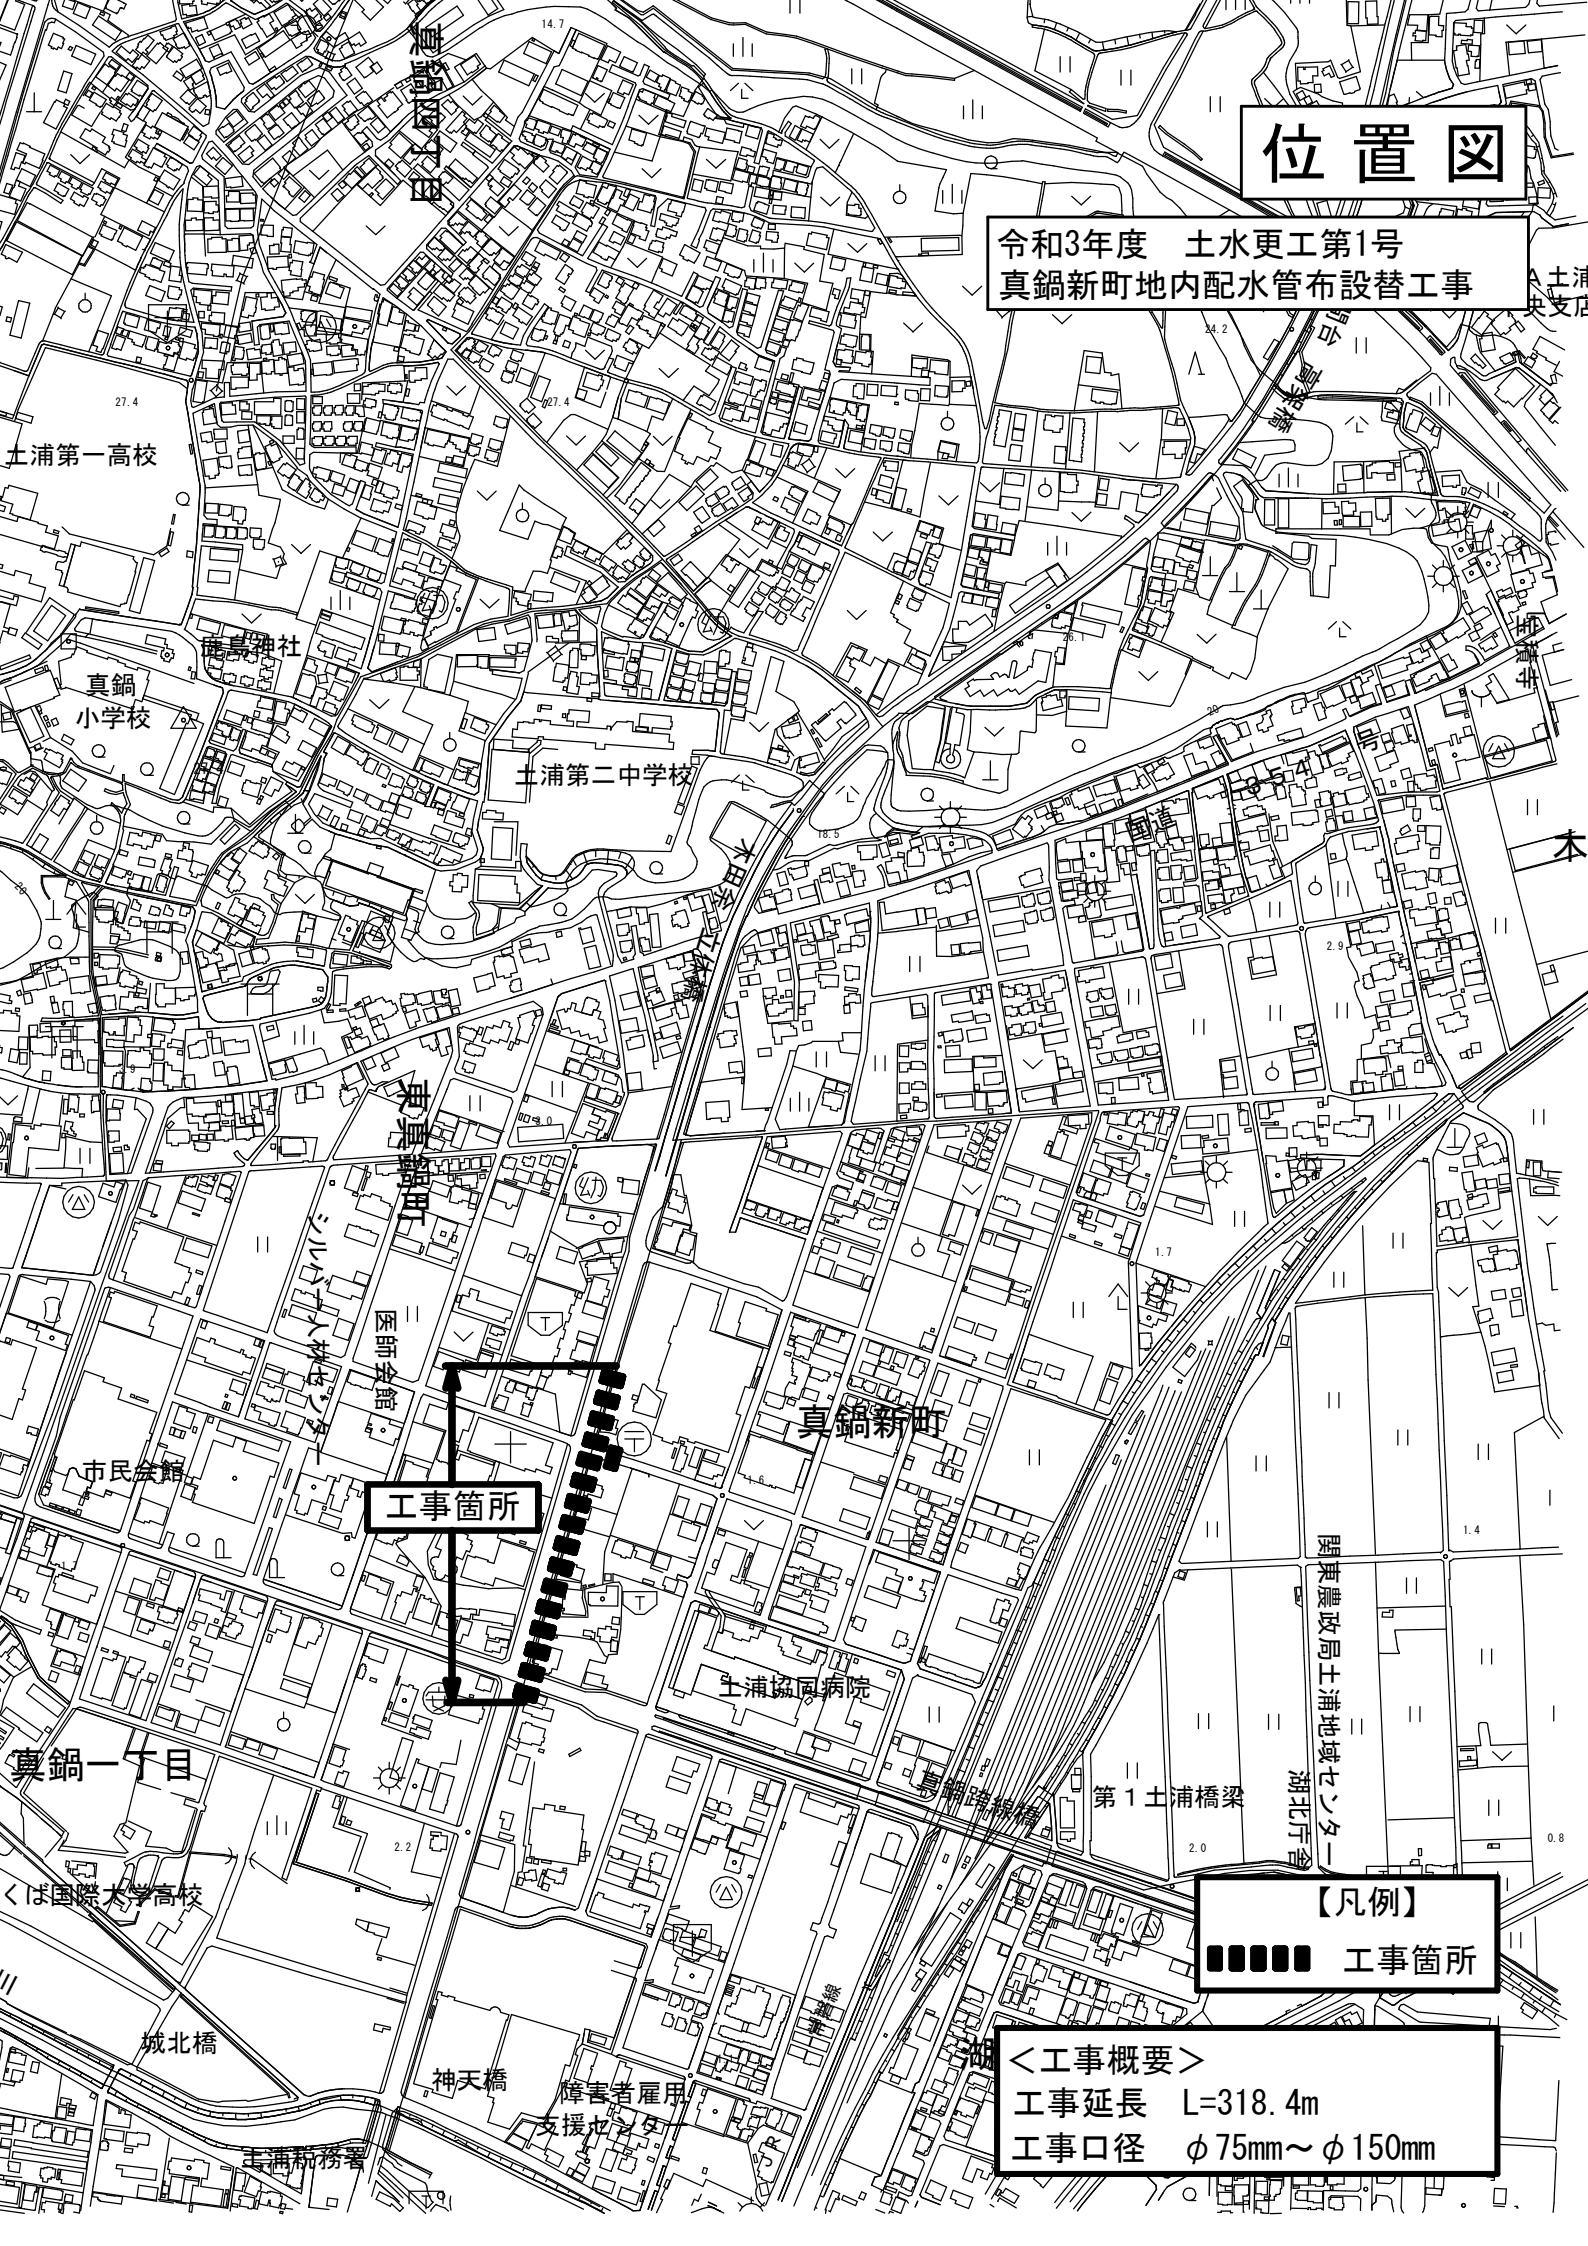

工事箇所

【凡例】
■■■■■ 工事箇所

<工事概要>
工事延長 L=318.4m
工事口径 φ75mm~φ150mm