


建築協定区域内

建築協定区域図 NO.1

-  ミ井不動産(株)
-  ヒラボウ(株)
-  江戸屋ハウスメ(株)
-  大和ハウスメ(株)
-  平沢ス良
-  日本道路(株)

建築協定区域外

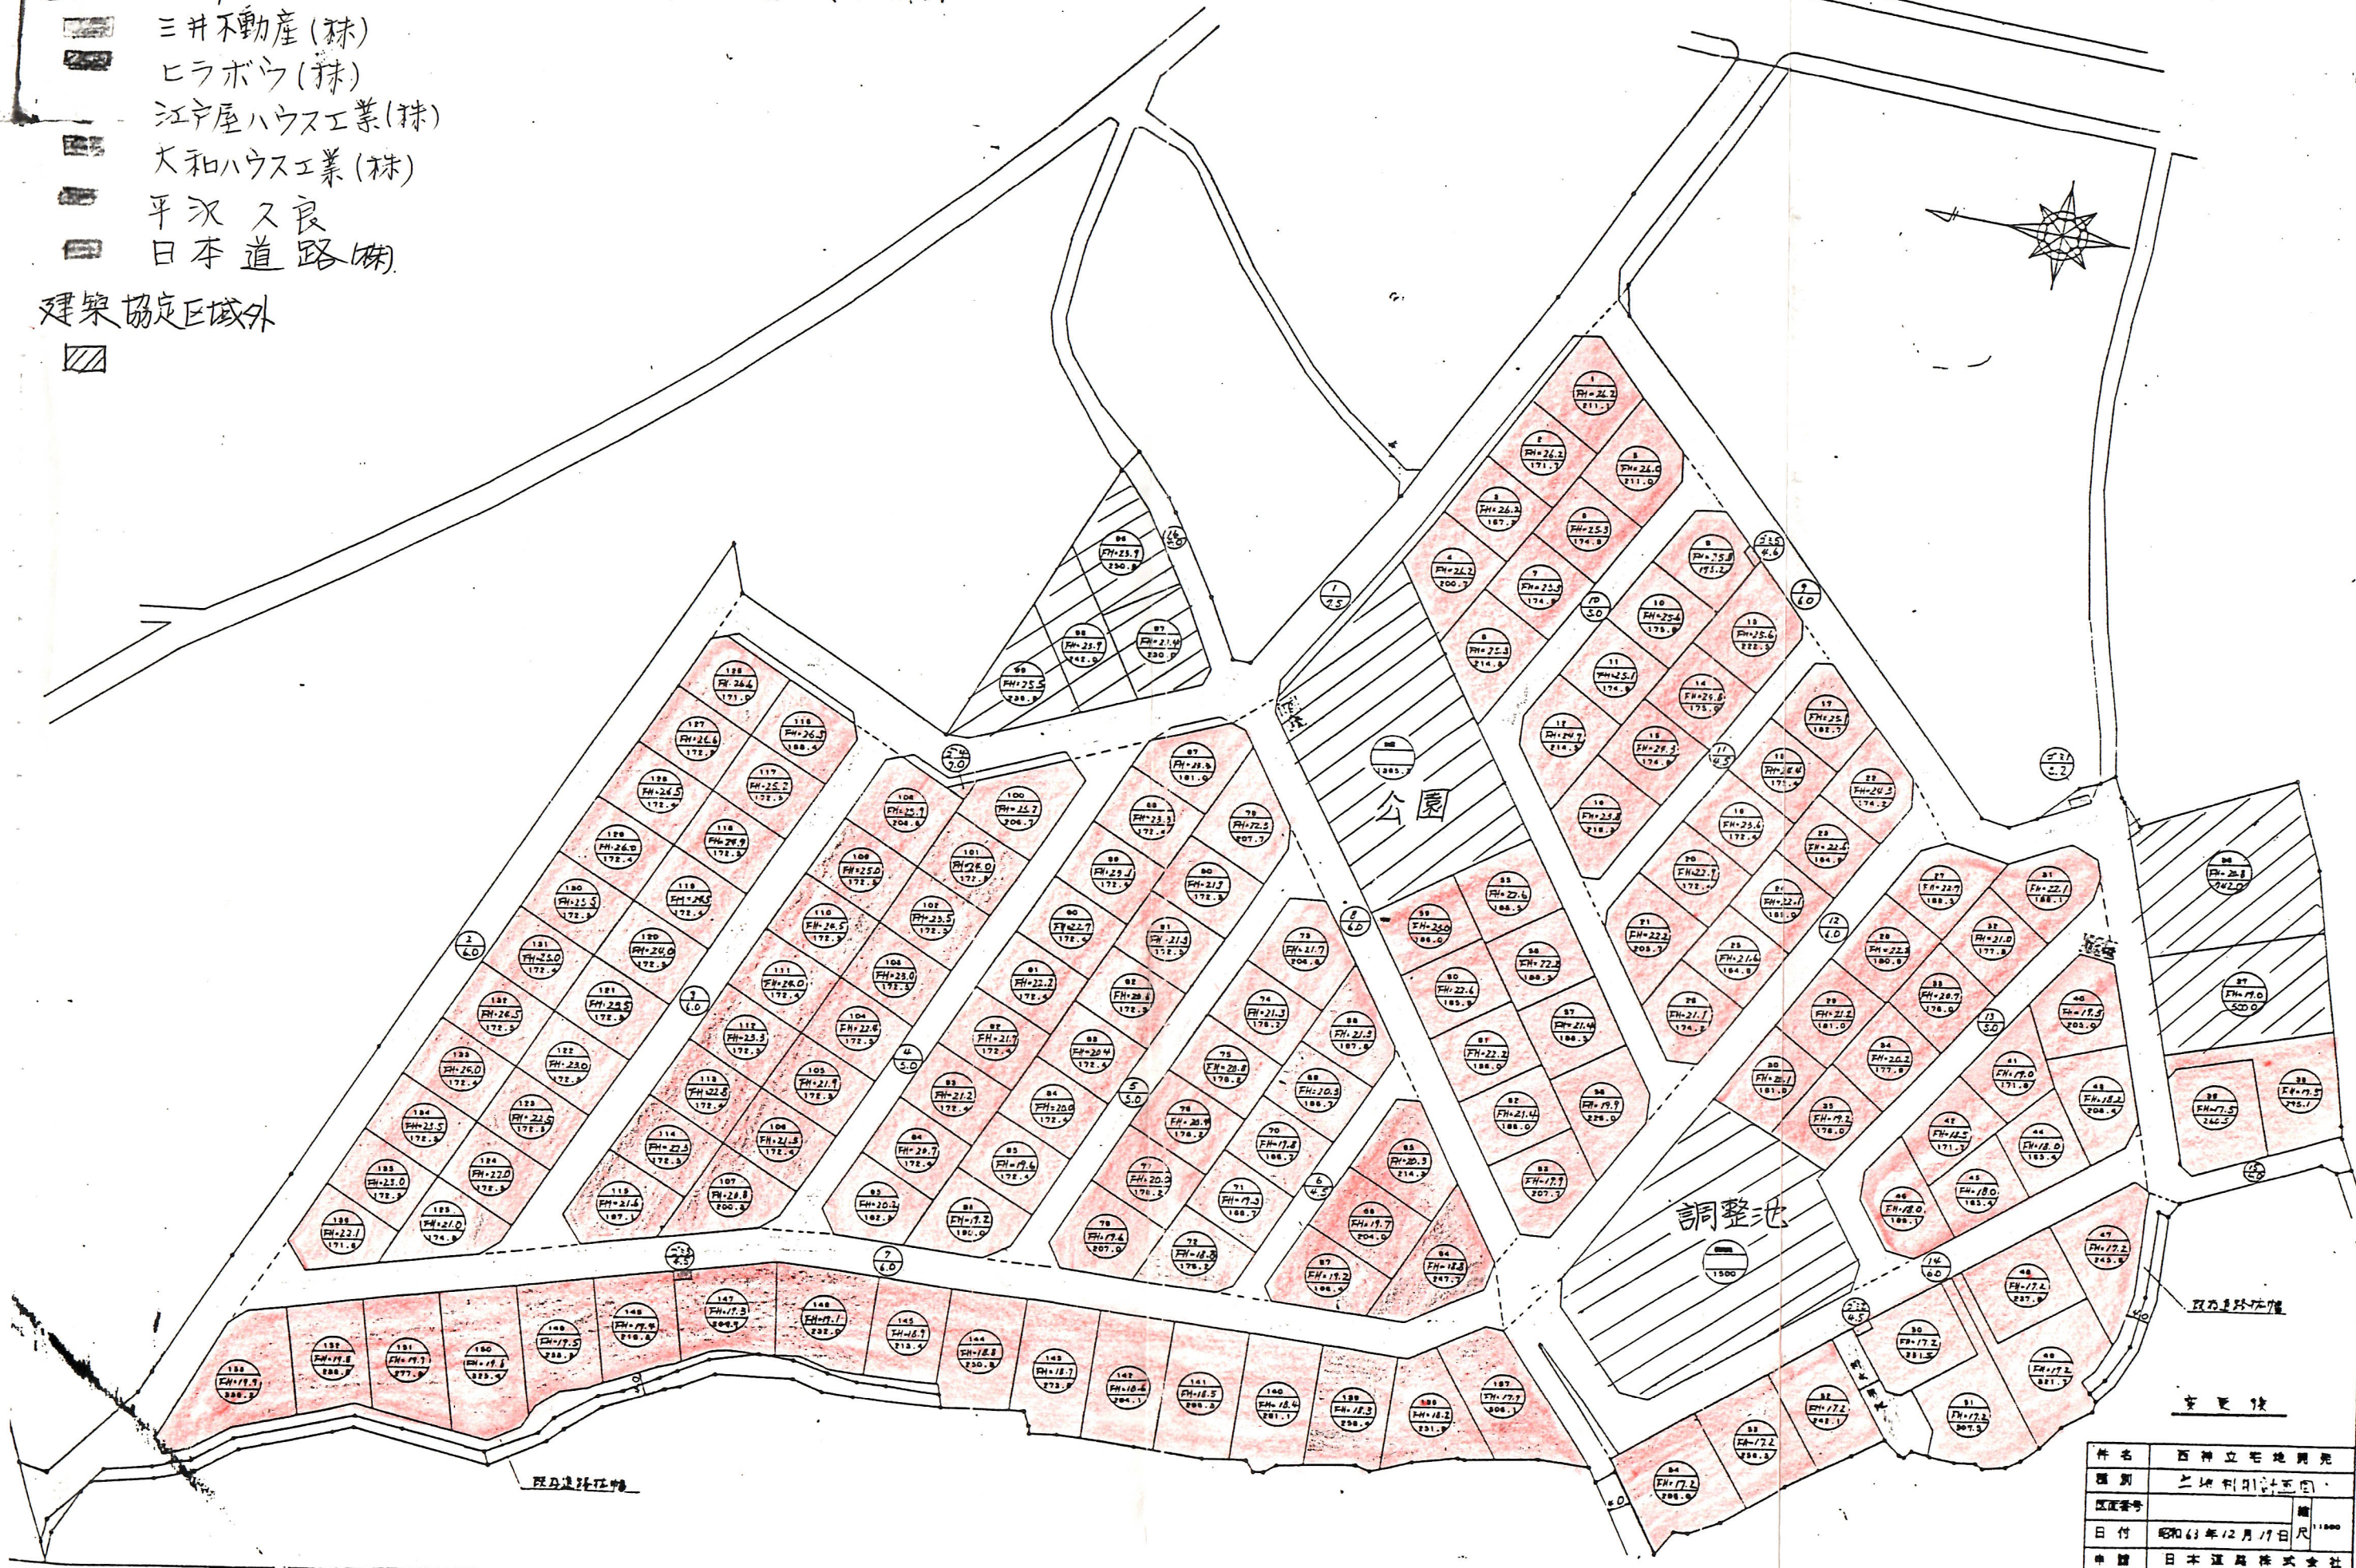

件名	西神立宅地開発
図別	土地利用計画図
図番	1
日付	昭和63年12月17日
申請	日本道路株式会社
設計	株式会社 文庫