


既存カメラ撤去更新11台
録画装置他機器撤去更新1式
液晶ディスプレイ撤去更新1台外

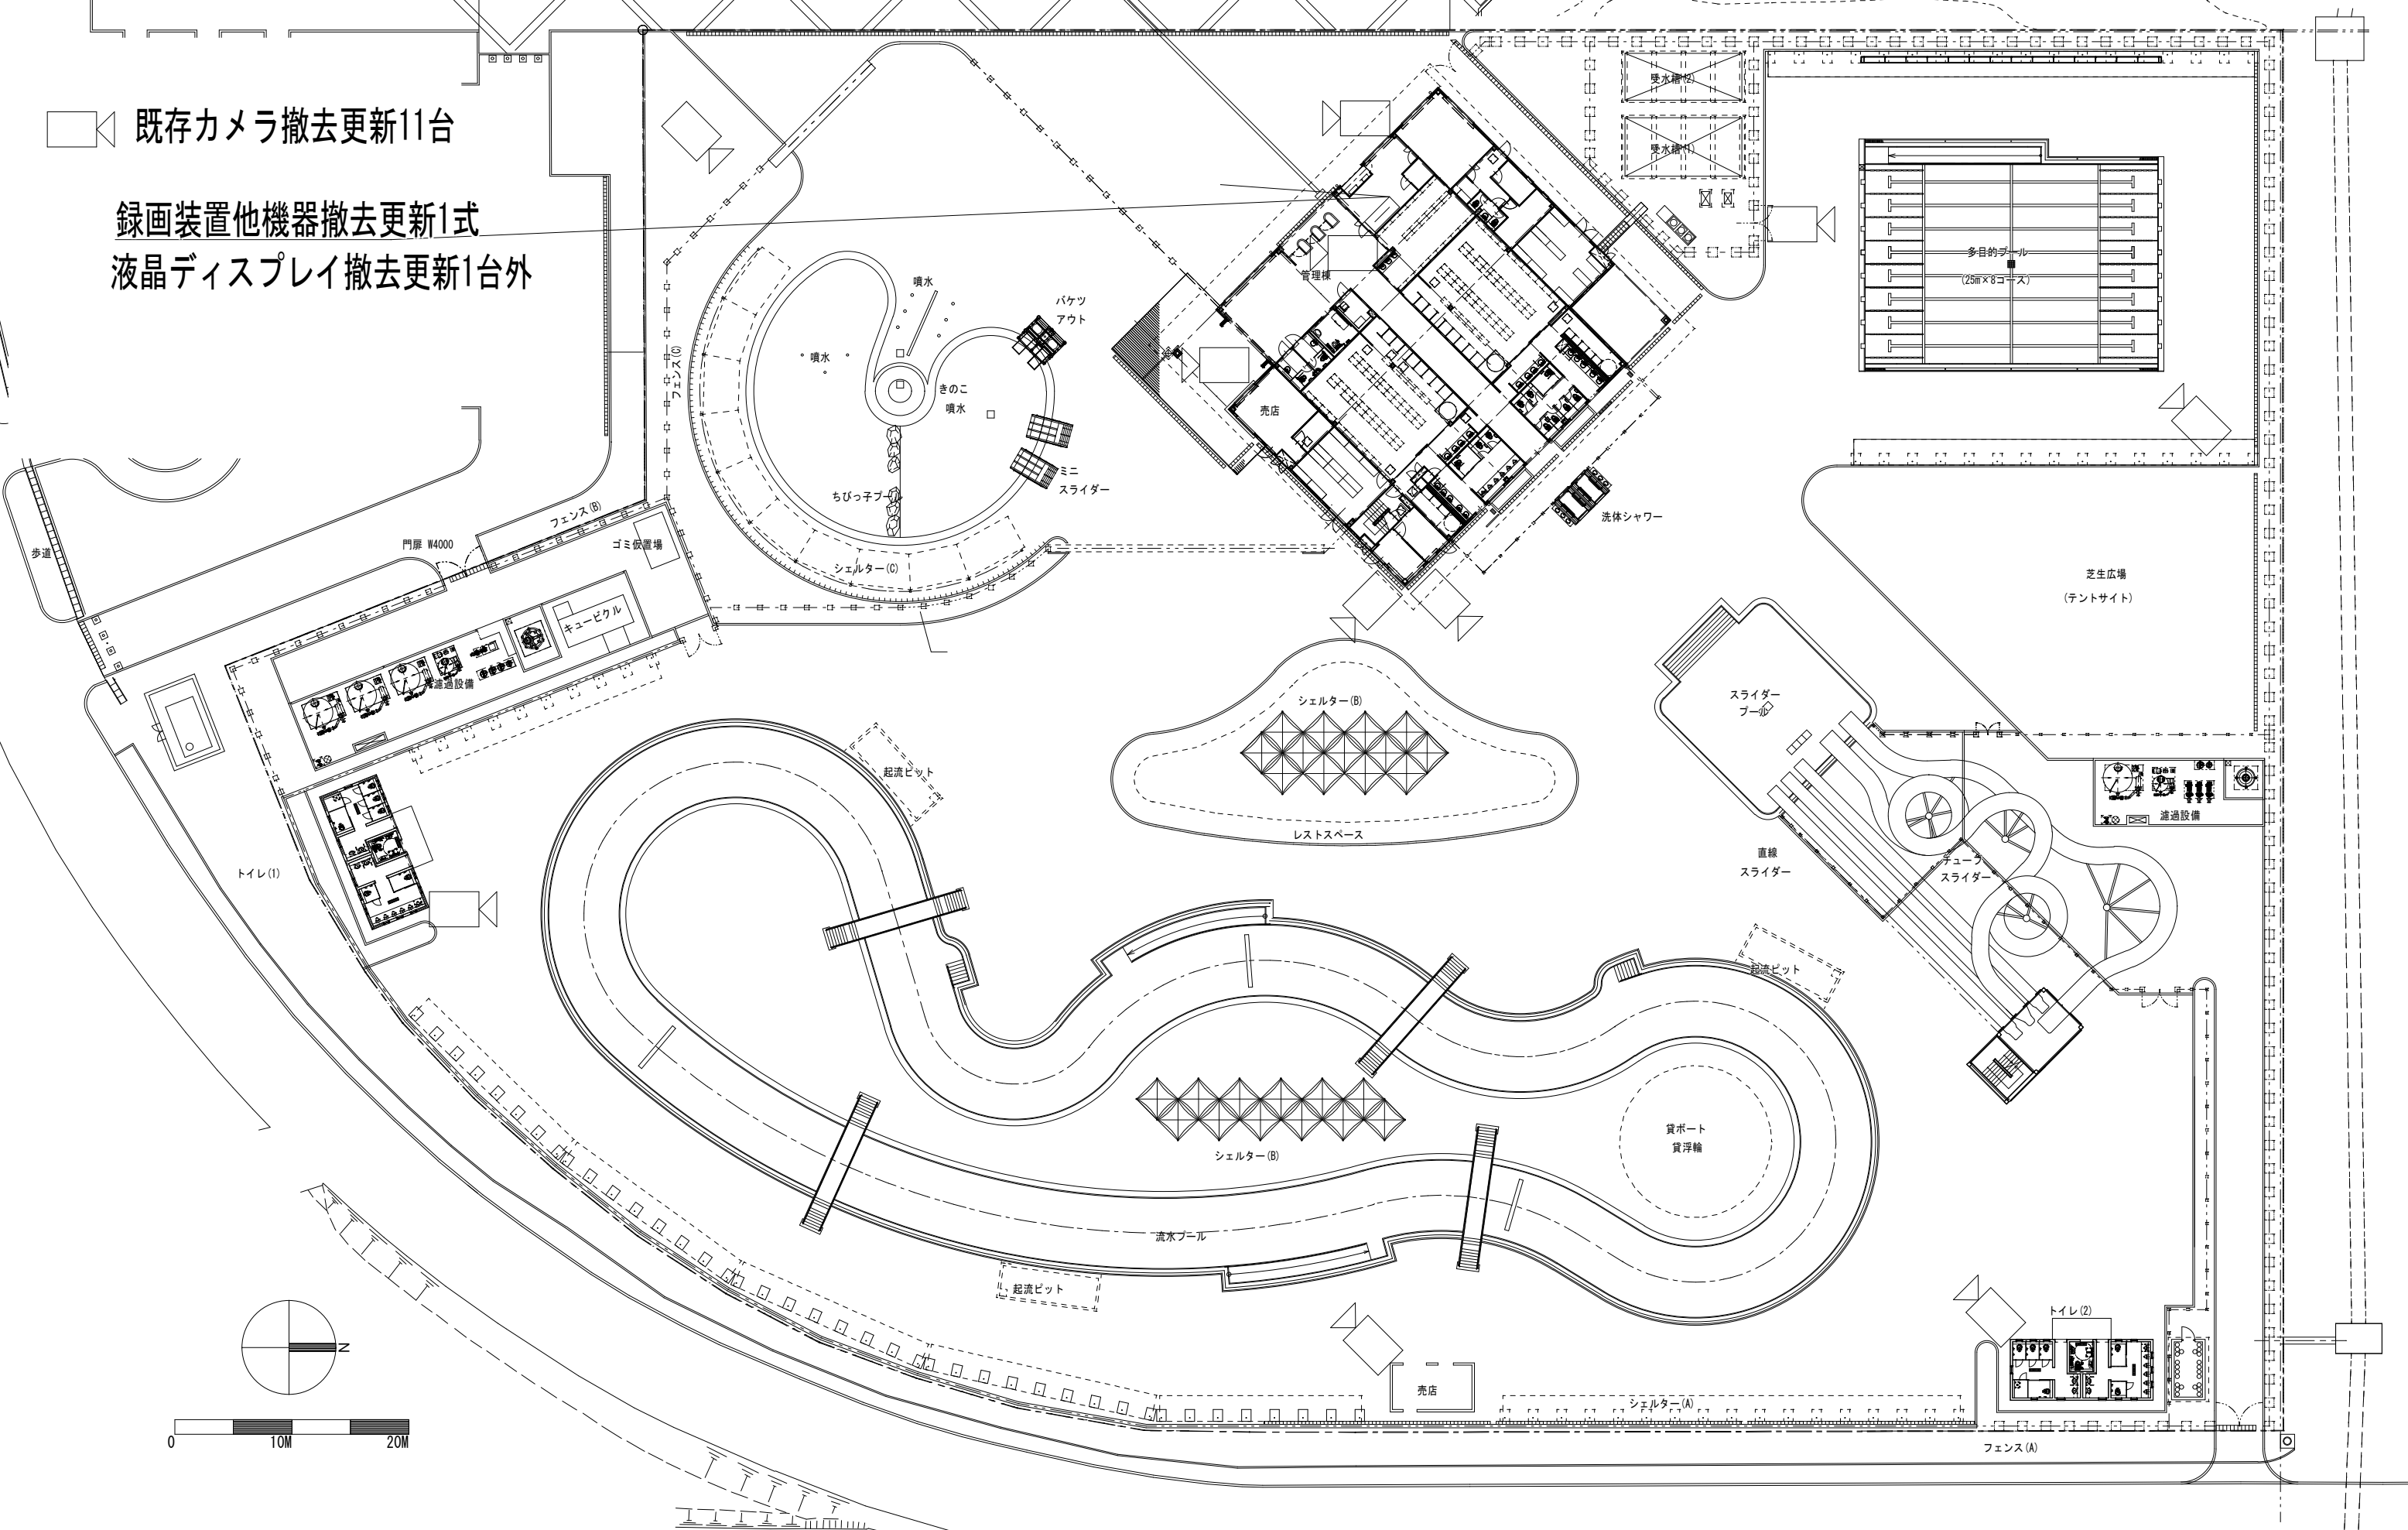

	日付	年月日	..	名称	水郷プール監視カメラ設備更新工事	縮尺 1/500 (A3)	図面番号 1
		図面内容			
					
					
					