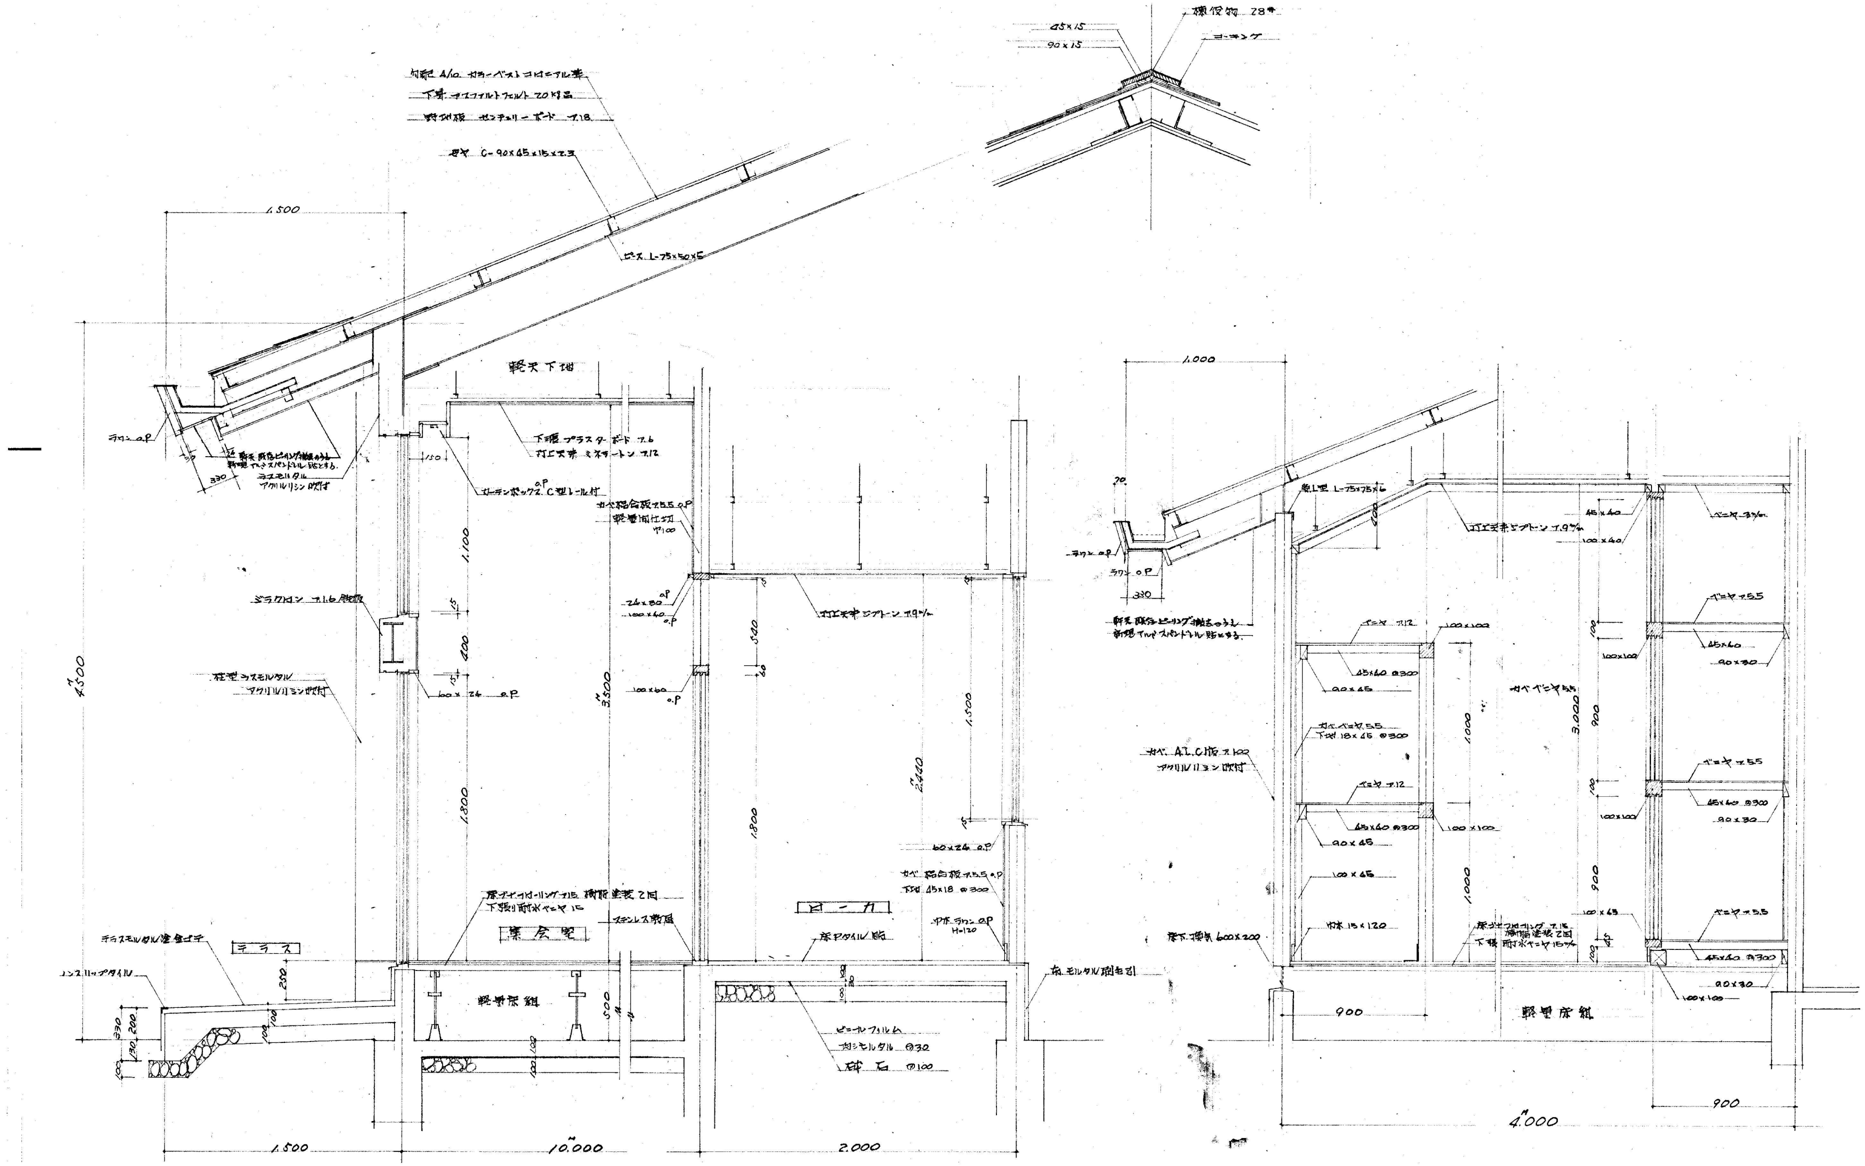
45×15
90×15
棟役物 28#
コーキング
勾配 4/10 カラーベストコロニアル葺
下葺 アスファルトフェルト 20kg品
野地板 センチュリーボード ア18
母ヤ C-90×45×15×ア3
ピース L-75×50×5
1.500
軒天下地
ラワン o.P
軒天 既存ピーリング撤去のうえ
新規 アルミスパンドレル貼とする。
330
ラスモルタル
アクリルリシン吹付
150
下張 プラスターボード ア6
打上天井 ミネラートン ア12
カーテンボックス o.P C型レール付
カベ 合板 ア5.5 o.P
軽量間仕切 ア100
24×30 o.P
100×40 o.P
打上天井 ジプトーン ア9m/m
ジラクロン ア1.6 屈折板
柱型 ラスモルタル
アクリルリシン吹付
60×24 o.P
100×60 o.P
1.100
400
3.500
1.800
540
1.500
2.440
4.500
60×24 o.P
カベ 合板 ア5.5 o.P
下地 45×18 @300
巾木 ラワン o.P
H=120
床 フローリング ア15 樹脂塗装 2回
下張 耐水ベニヤ 15
ステンレス敷居
集会室
ロ ー カ
床 Pタイル 貼
テラスモルタル 金ゴテ
テ ラ ス
ノンスリップタイル
250
330
200
130
100
軽量床組
500
ビニールフィルム
均シモルタル @30
砕石 @100
布 モルタル 刷毛引
1.500
10.000
2.000
1.000
70
鋼L型 L-75×75×6
ラワン o.P
330
軒天 既存ピーリング撤去のうえ
新規 アルミスパンドレル貼とする。
打上天井 ジプトーン ア9m/m
45×40
100×40
ベニヤ 3m/m
ベニヤ ア12
100×100
45×40 @300
90×45
カベ ベニヤ 5.5
下地 18×45 @300
カベ A.L.C版 ア100
アクリルリシン吹付
ベニヤ ア12
45×40 @300
90×45
100×100
100×45
巾木 15×120
床下 換気 600×200
カベ ベニヤ 5.5
1.000
3.000
900
100
100×100
ベニヤ ア5.5
45×60
90×30
ベニヤ ア5.5
45×40 @300
90×30
床 フローリング ア15
樹脂塗装 2回
下張 耐水ベニヤ 15m/m
100×45
ベニヤ ア5.5
45×40 @300
90×30
100×100
900
軽量床組
900
4.000

土浦市役所 **建設部　住宅営繕課** 茨城県土浦市大和町9 番1 号 TEL: 029-826-1111(代)　FAX: 029-826-3403	日付： 課長 / 検図 / 担当 / 製図	土浦市青少年の家解体工事	図面名 研修室　矩計図２	図面種別 A	図面番号 20
			縮尺		