




配管詳細図 S=FREE
(市道西根69号線)

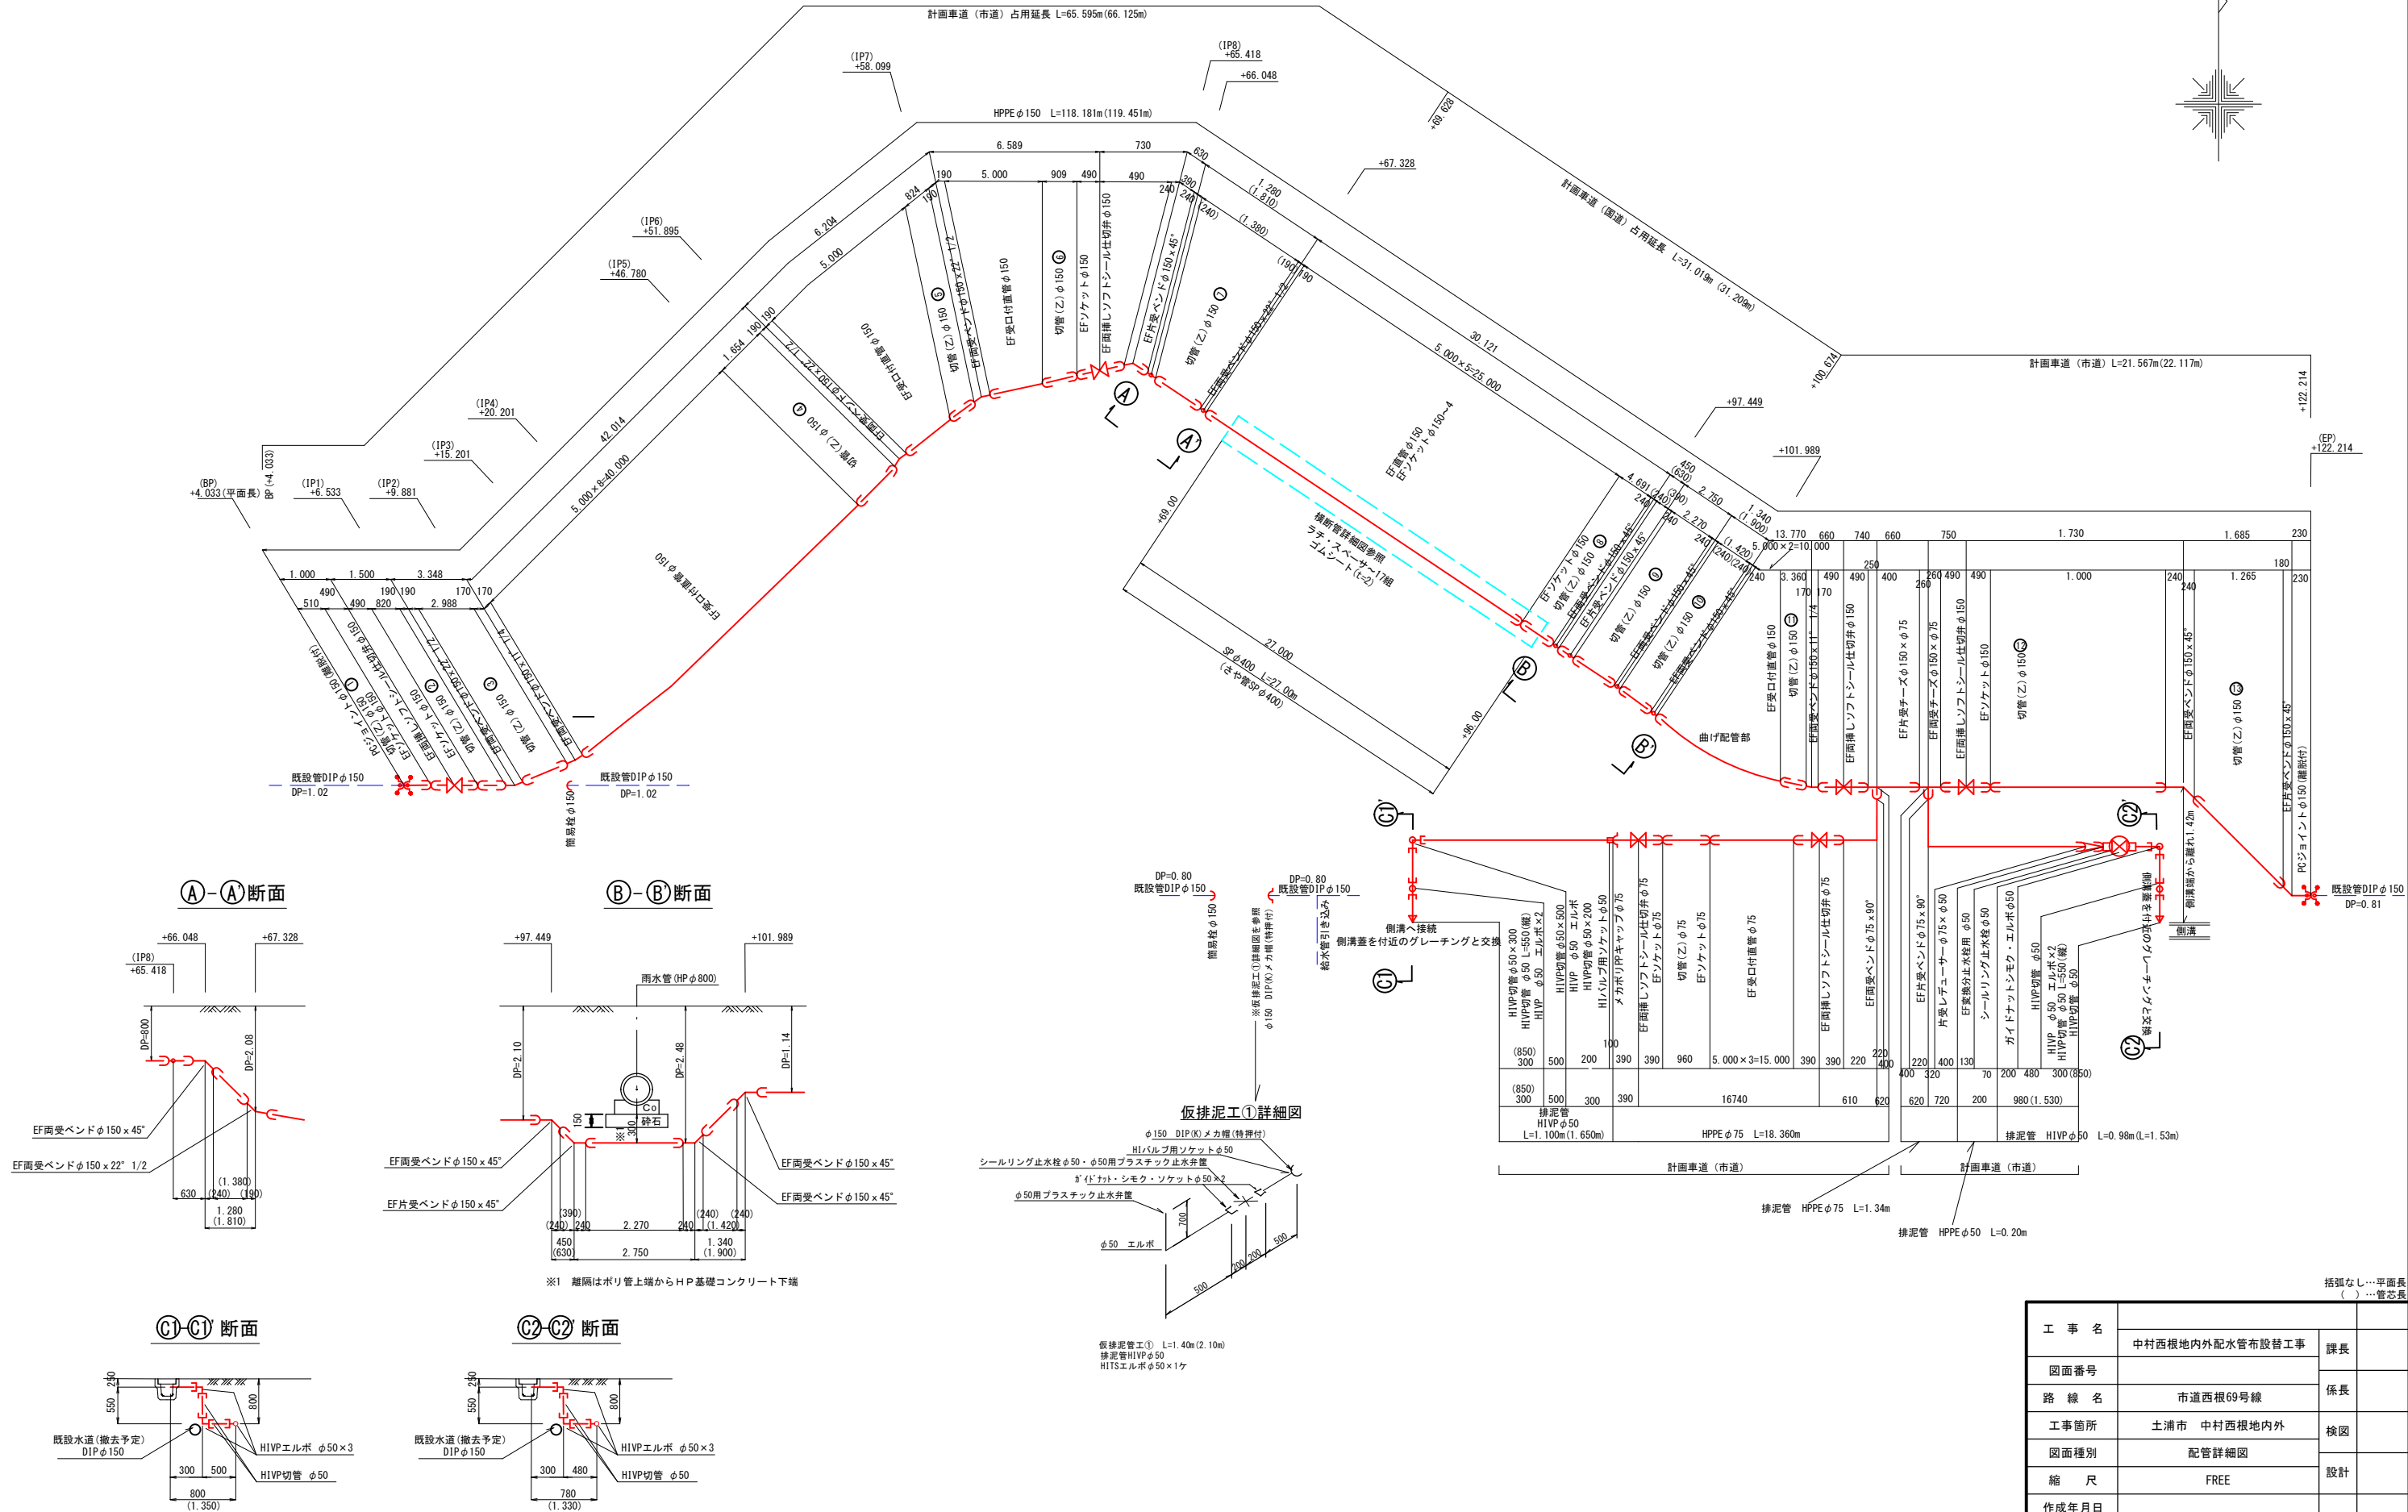

①-①' 断面

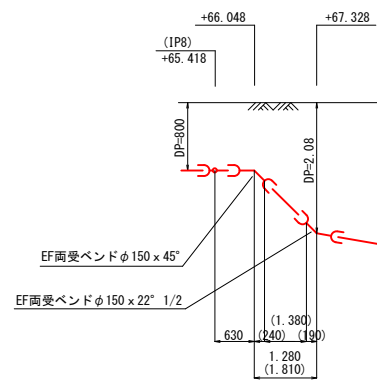


②-②' 断面

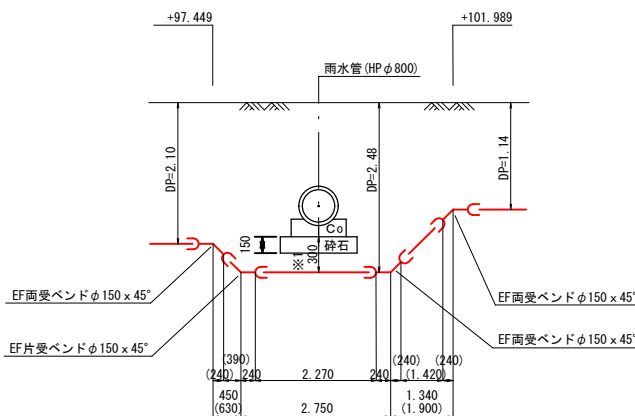


※1 離隔はポリ管上端からHP基礎コンクリート下端


③-③' 断面

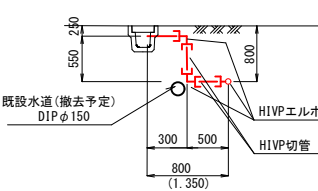

④-④' 断面

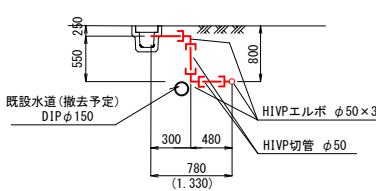

仮排泥工①詳細図

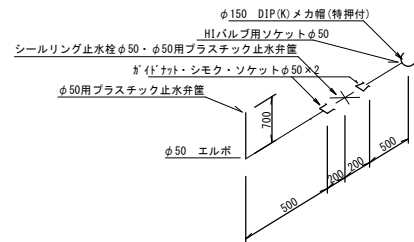

仮排泥工① L=1.40m (2.10m)
排泥管 HIVPφ50
HITSエルボ φ50×1ヶ

HIVP切管φ50×300 (850) 300	HIVP切管φ50 L=550 (縦) (850) 300	HIVP φ50 エルボ 500	HIVP切管φ50×200 200	H1バルブ用ソケットφ50 100	メカボリPPキャップφ75 390	EF両受ベンドφ150×45° 390	切管(乙)φ150 960	EFソケットφ75 5,000×3=15,000	EF両受ベンドφ150×45° 390	EF両受ベンドφ150×90° 220	EF両受ベンドφ150×90° 220	片受レチューサーφ75×φ50 400	EF変換止水栓φ50 130	シールリング止水栓φ50 70	ガイドナットシモク・エルボφ50 200	HIVP切管φ50 480	HIVP φ50 エルボ×2 300	HIVP切管φ50 L=550 (縦) (850) 300	HIVP切管φ50 980 (1,530)
16740	610	620	620	720	200	200	480	300	800 (1,530)										

排泥管 HPPEφ75 L=1.34m
排泥管 HPPEφ50 L=0.20m

工 事 名	中村西根地内外配水管布設替工事	課長
図面番号		係長
路 線 名	市道西根69号線	検 査
工事箇所	土浦市 中村西根地内外	設 計
図面種別	配管詳細図	製 図
縮 尺	FREE	
作成年月日		
土浦市建設部水道課		