


位置図

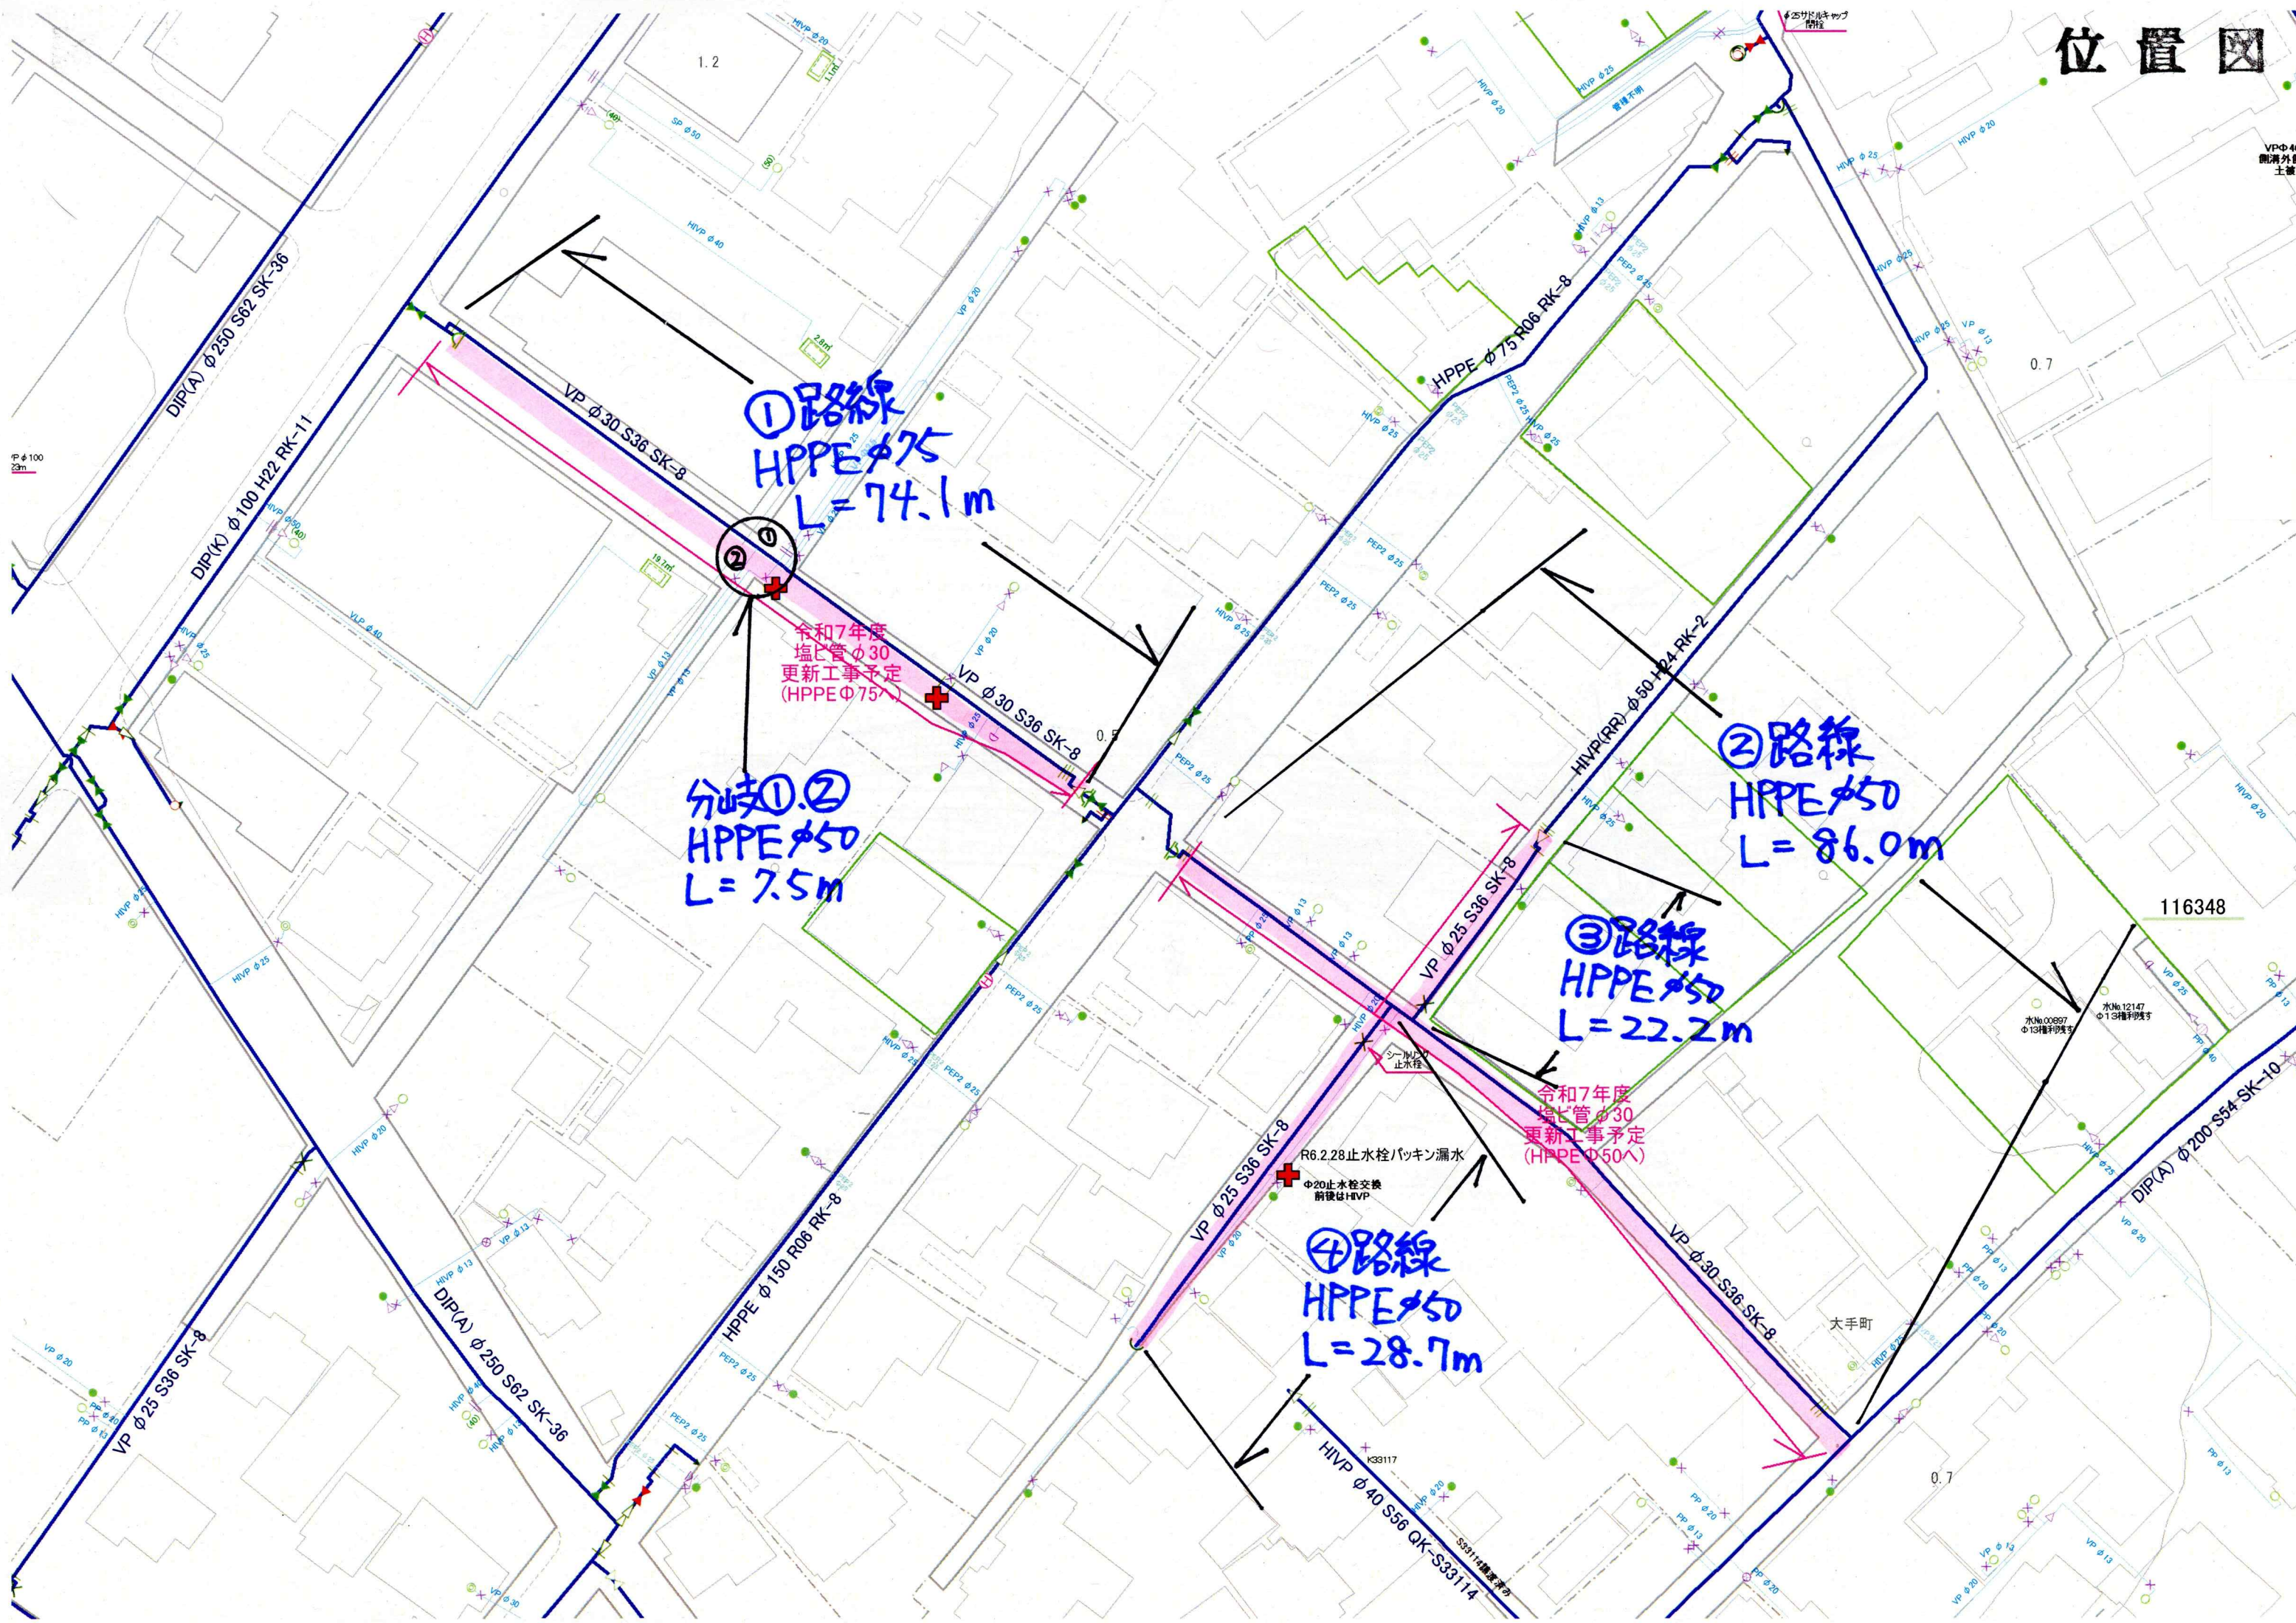

①路線
HPPEφ75
L=74.1m

分岐①.②
HPPEφ50
L=7.5m

②路線
HPPEφ50
L=86.0m

③路線
HPPEφ50
L=22.2m

④路線
HPPEφ50
L=28.7m

令和7年度
塩ビ管φ30
更新工事予定
(HPPEφ75へ)

令和7年度
塩ビ管φ30
更新工事予定
(HPPEφ50へ)

R6.228止水栓
パッキン漏水
φ20止水栓交換
前後はHVP

116348

大手町