No.1

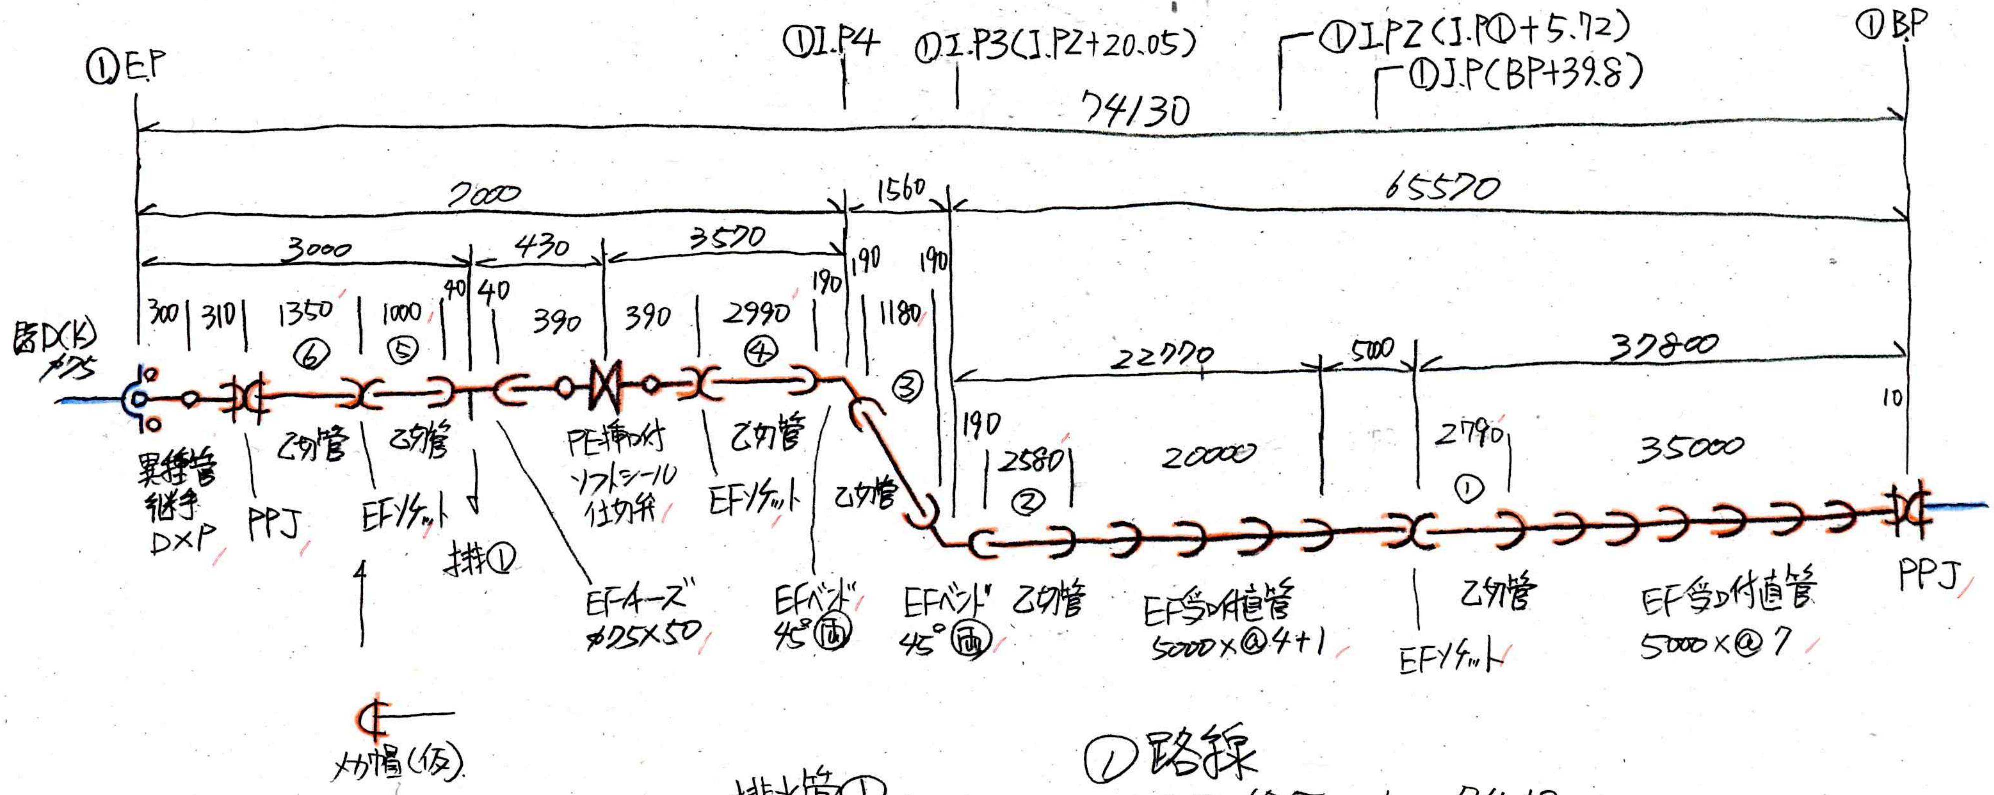
①E.P
①I.P4
①I.P3(I.P2+20.05)
①I.P2(I.P①+5.72)
①I.P(BP+39.8)
①B.P
74130
7000
1560
65570
3000
430
3570
300
310
1350
1000
40
40
390
390
2990
190
190
190
1180
⑥
⑤
④
③
②
①
22770
500
37800
190
2580
20000
2790
35000
10
既DK(K)
φ75
異種管
継手
D×P
PPJ
乙切管
乙切管
EFソケット
4
排①
EFチーズ
φ75×50
PE挿口付
ソフトシール
仕切弁
乙切管
EFソケット
乙切管
EFベンド
45°㊞
EFベンド
45°㊞
乙切管
EF受口付直管
5000×@4+1
EFソケット
乙切管
EF受口付直管
5000×@7
PPJ
メカ帽(仮)

①路線

HPPE φ75　L=74.13m

排水管①

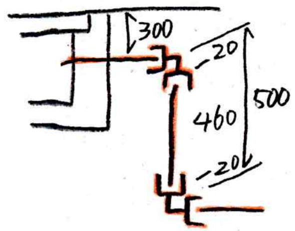
300
20
460
500
20

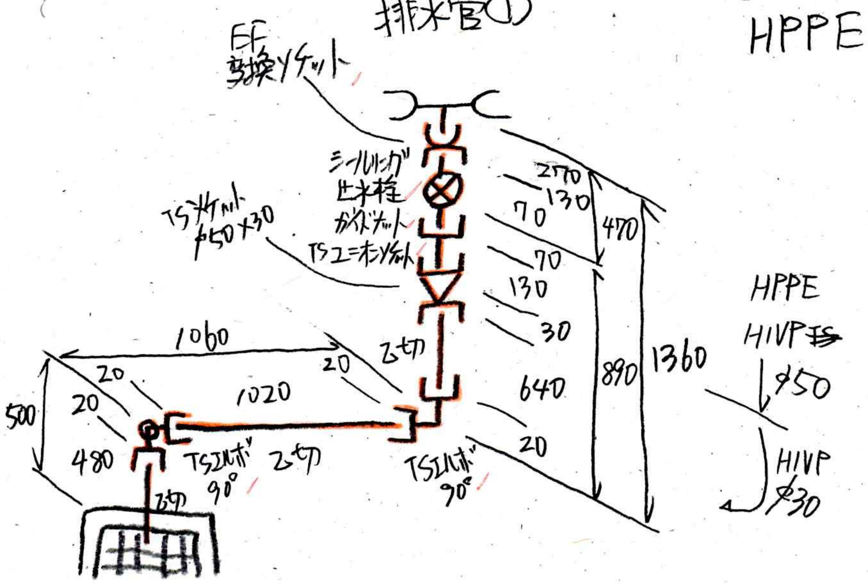
EF
変換ソケット
シーリング
止水栓
ガイドナット
TSソケット
φ50×30
TSユニオンソケット
乙切
TSエルボ
90°
TSエルボ
90°
乙切
乙切
270
130
70
70
130
30
640
20
470
890
1360
1060
20
20
1020
20
500
480
HPPE
HIVP
φ50
HIVP
φ30

㊐ L=3.420m
㊟ L=2.82m