



記号	来	歴	年月日	訂正	審査	承認

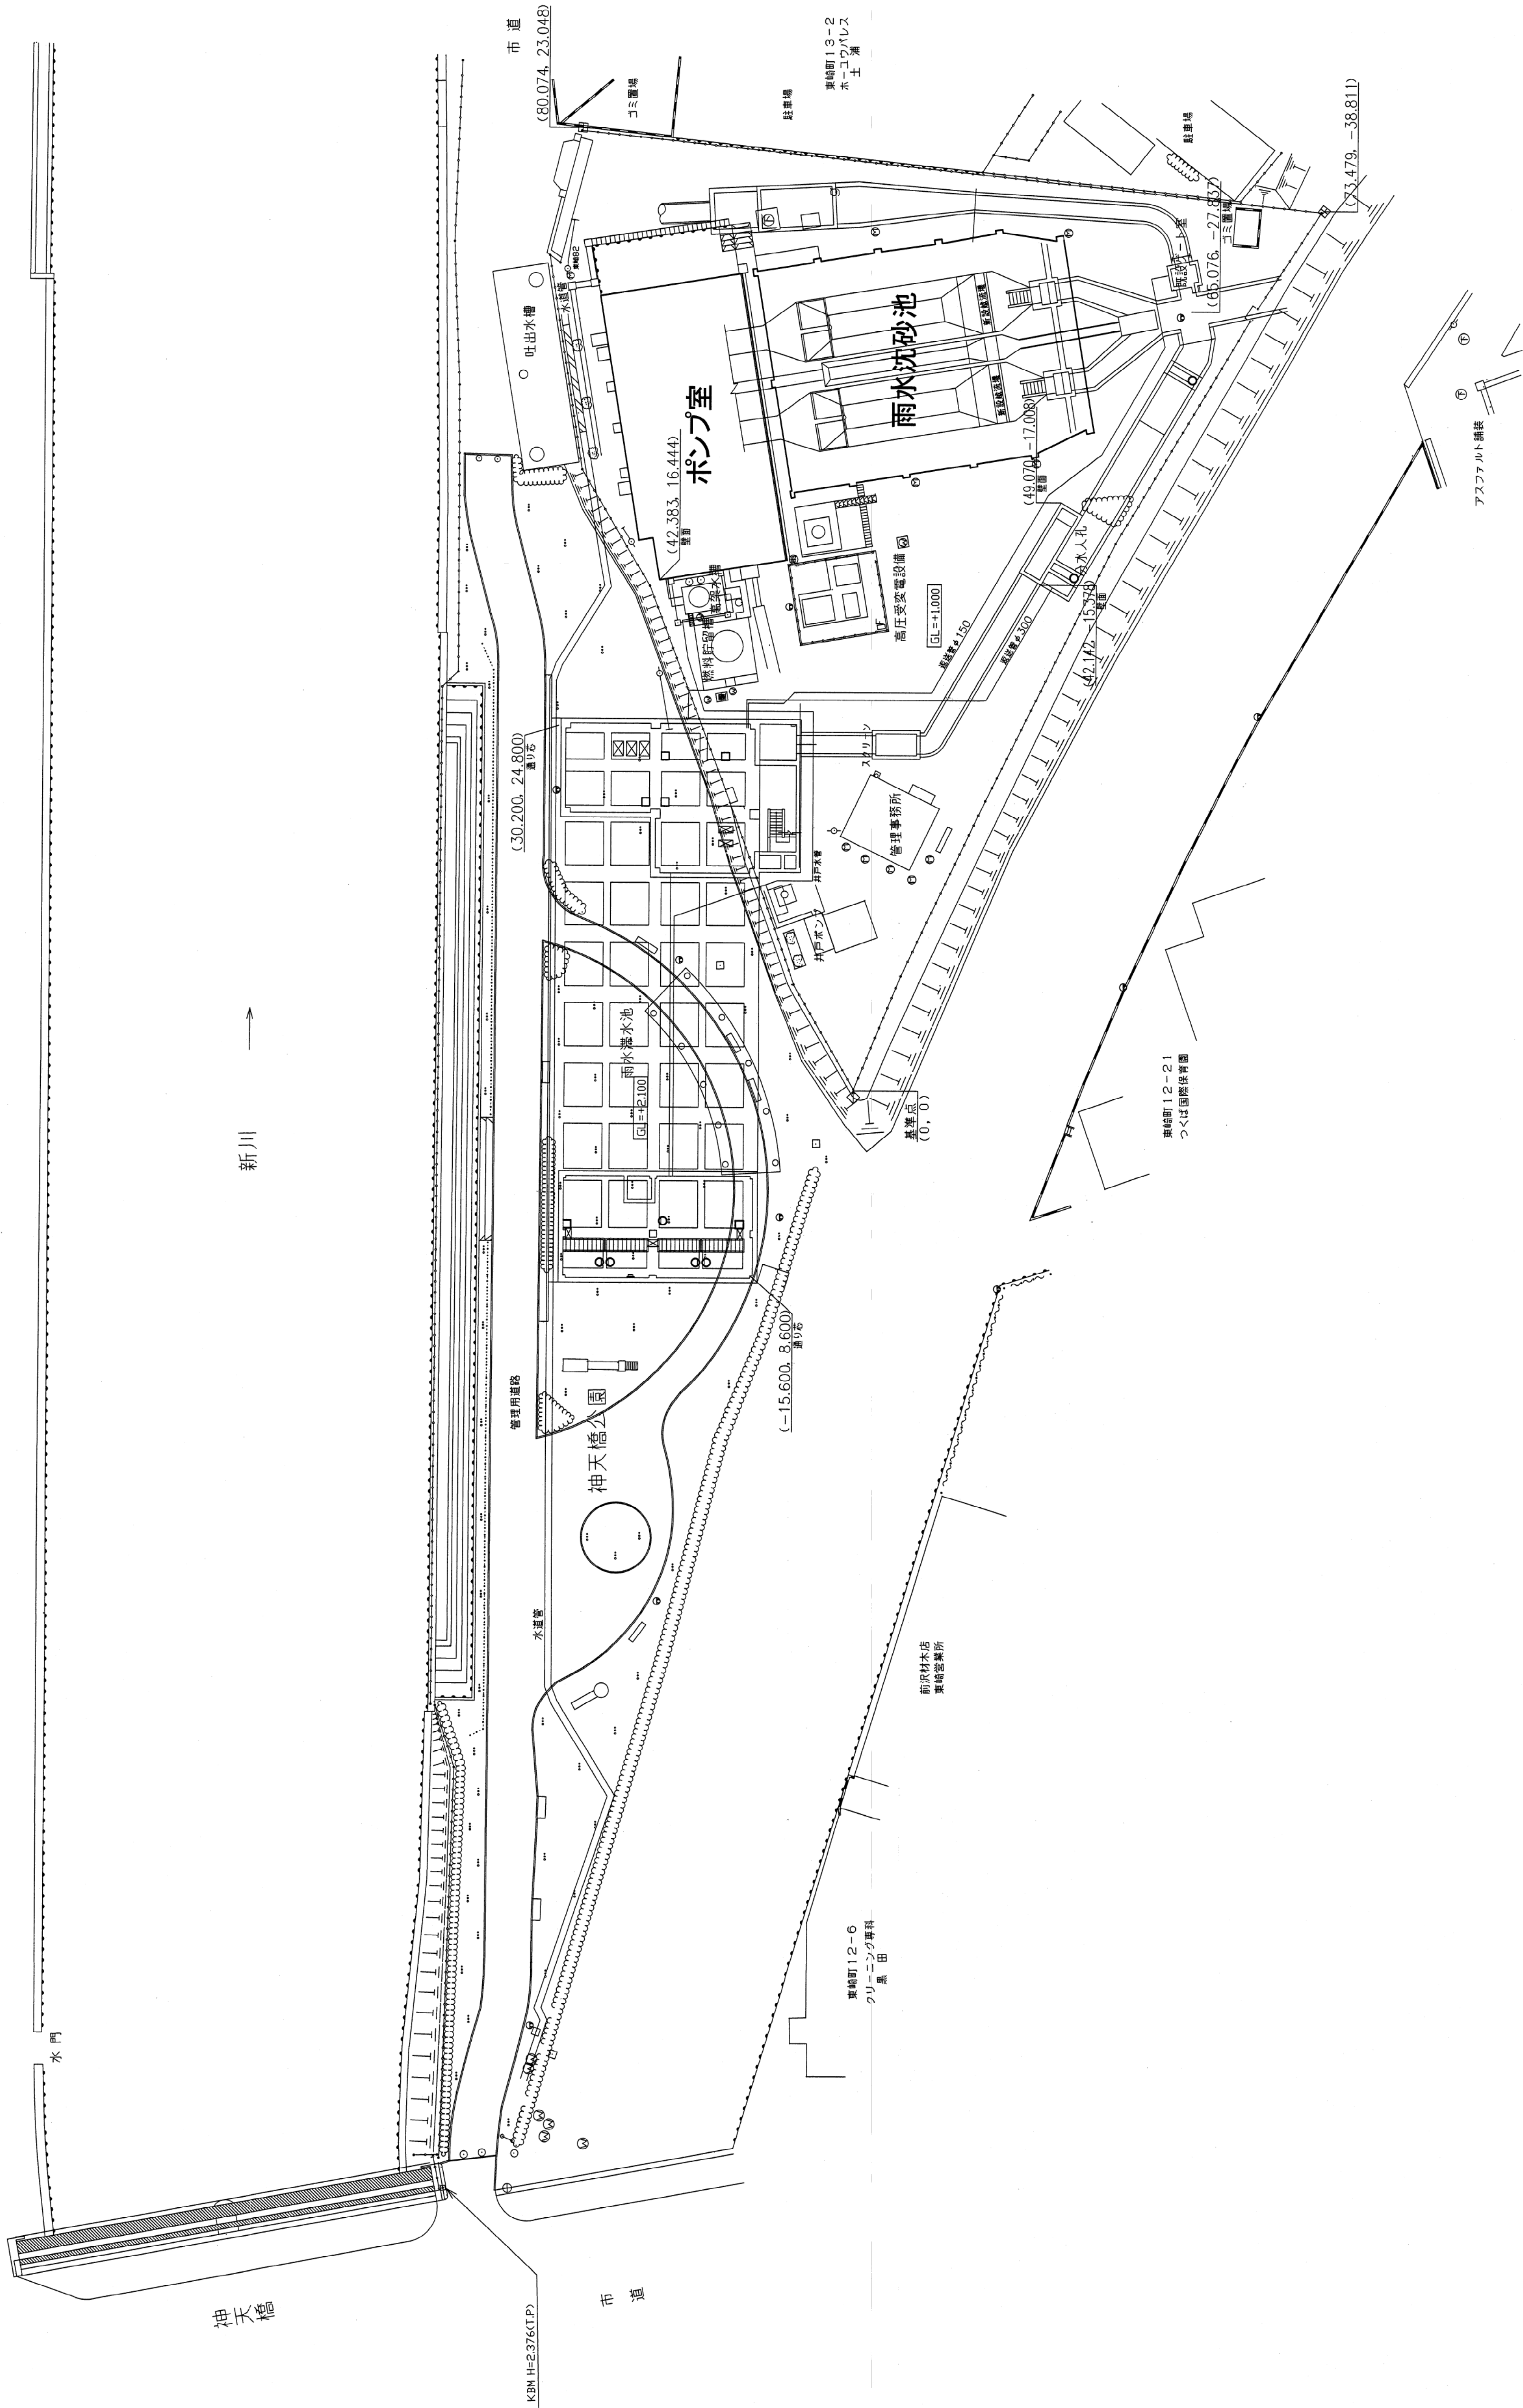

納入先		土浦市建設部下水道管理課 殿				
工事名						
製図	菅谷	<div>投影法</div> <div></div> <div>尺度</div>	名称	亀城ポンプ場 一般平面図		
審査	多田		1:300			
承認	皆我					
株式会社 日立製作所		図番		2E547-01		
		技 術 課				