



$$S=1/250$$


土 浦 市  
富 士 崎 二 丁 目

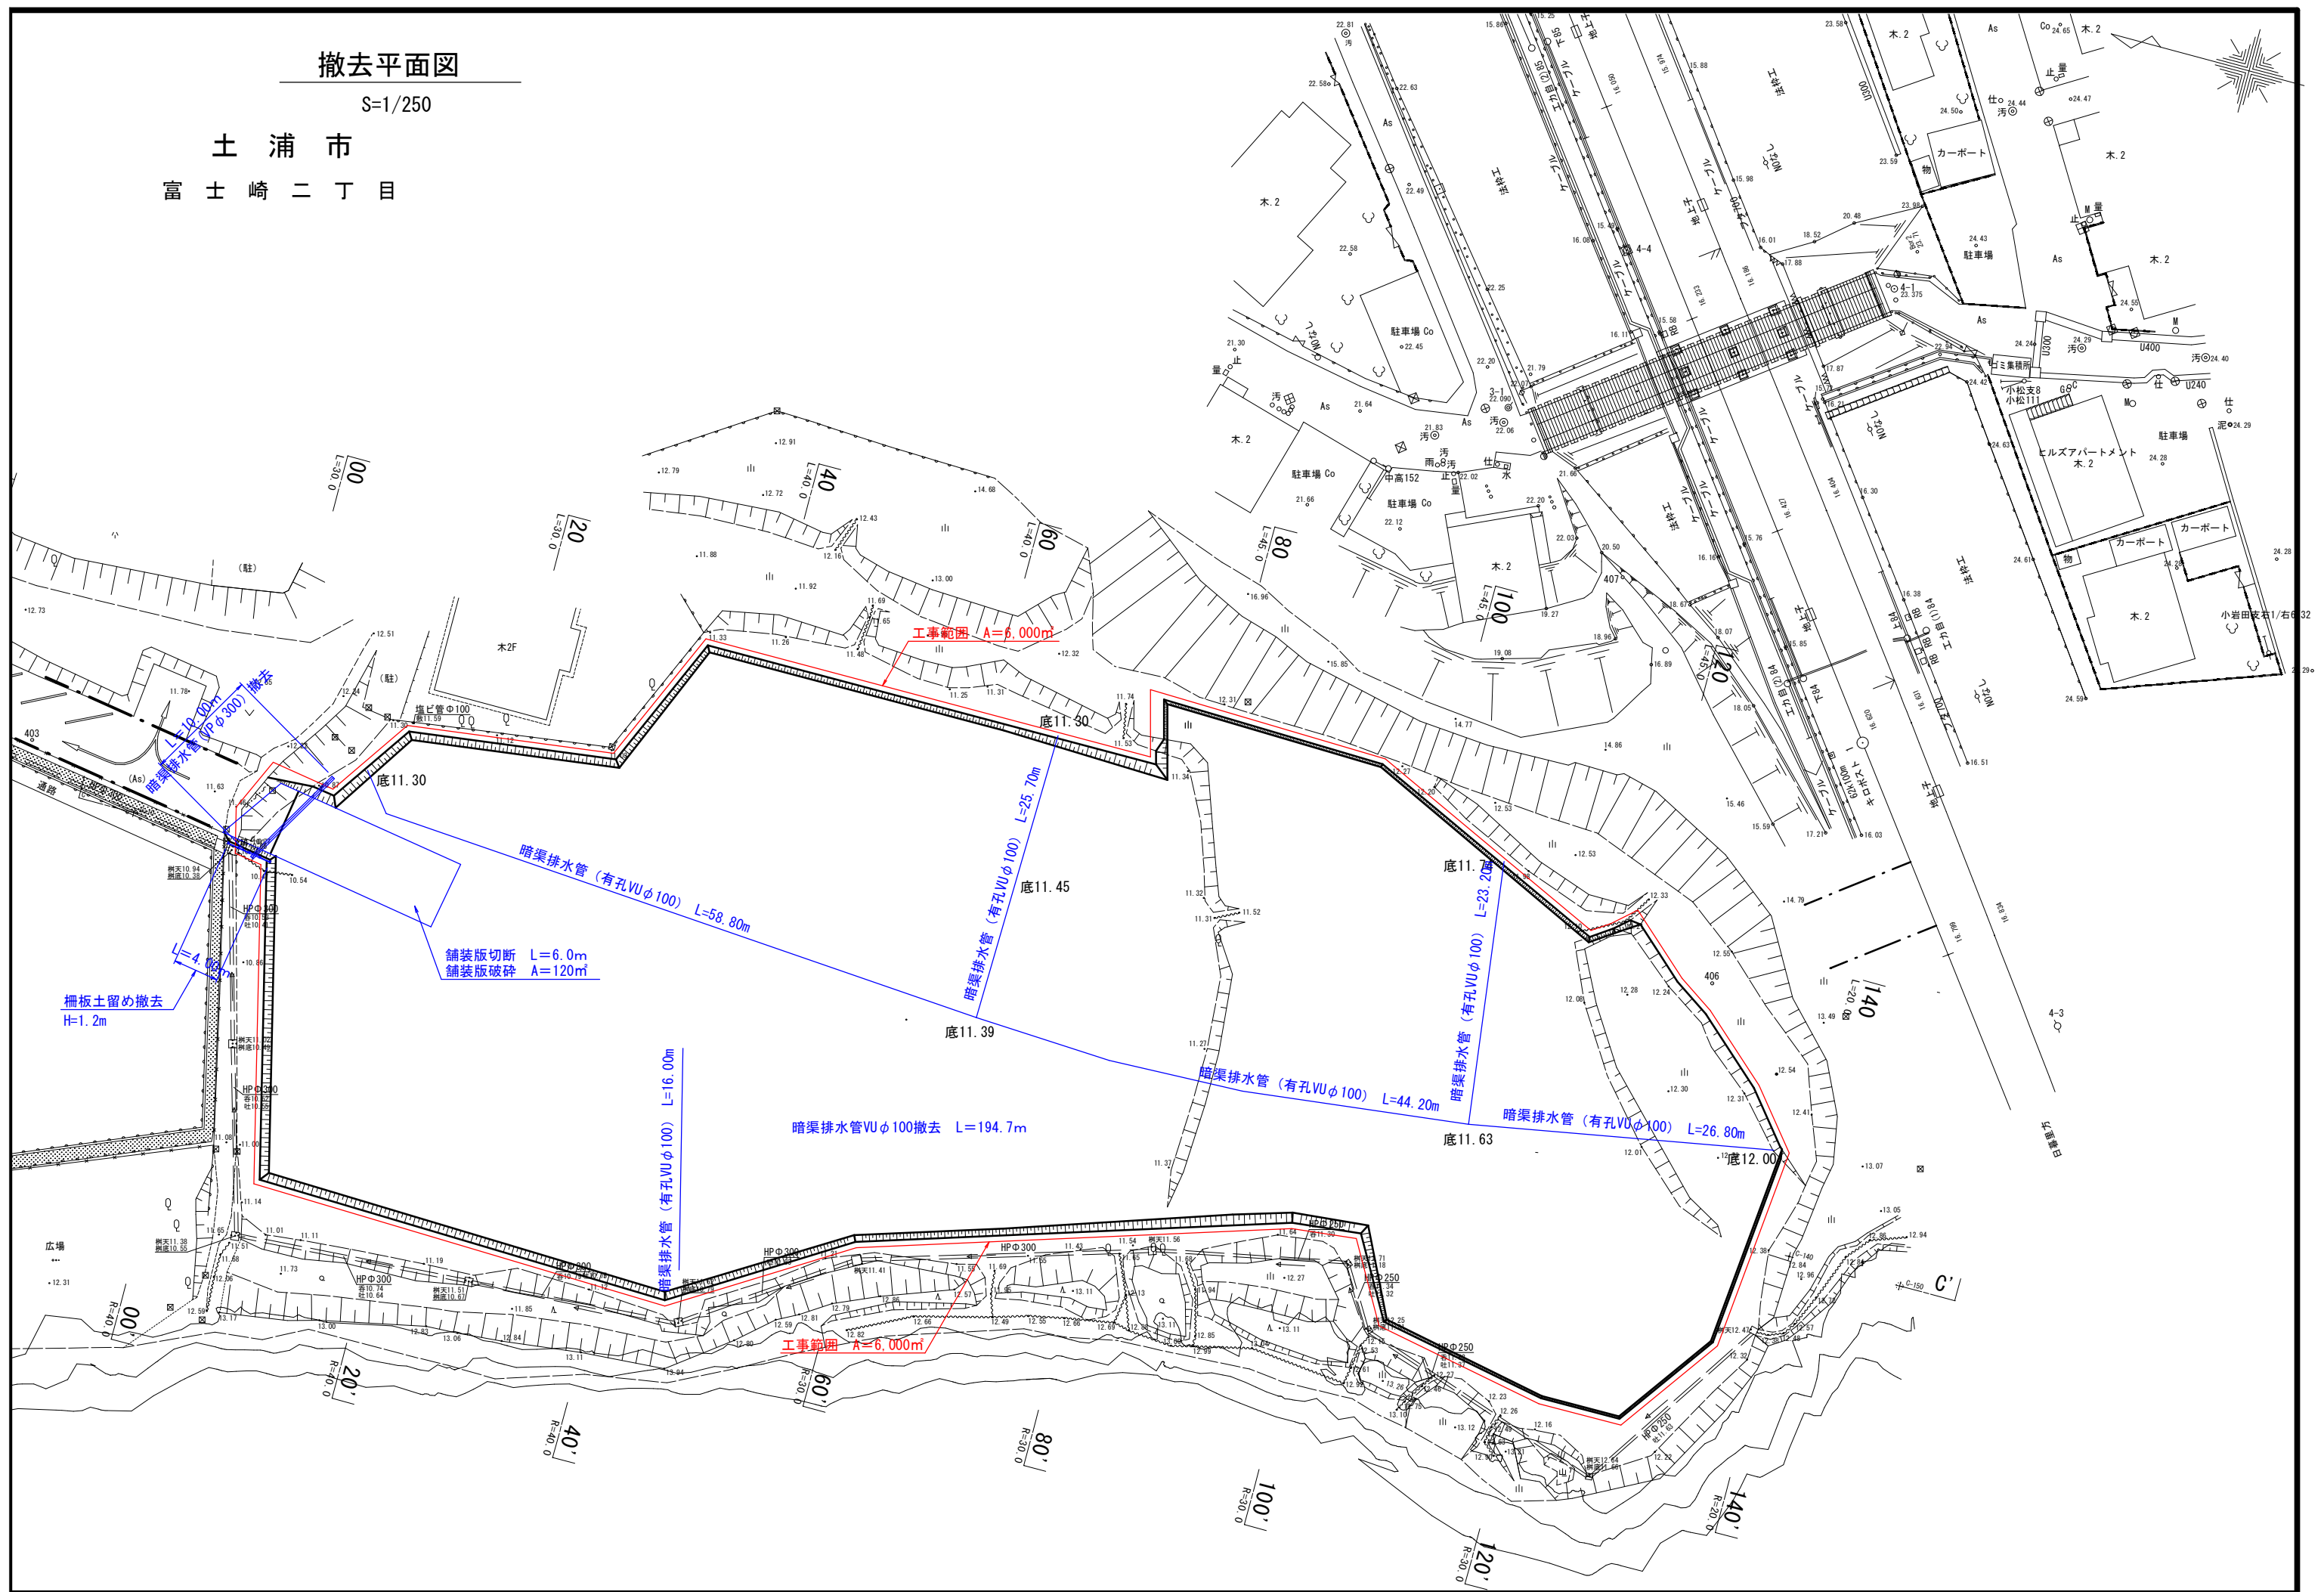

現 状 標 準 断 面 図 S=1/20

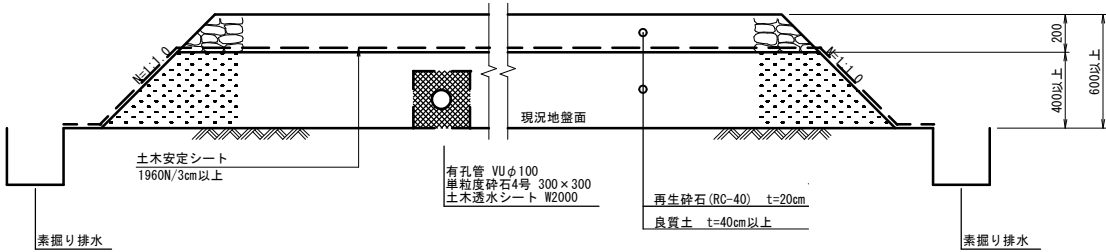

復 旧 標 準 断 面 図 S=1/20

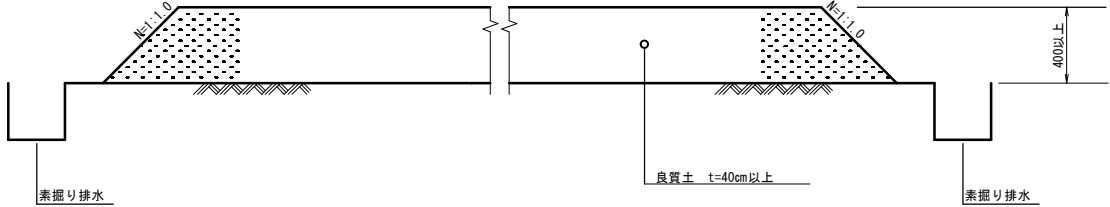



# 搬出先位置図

