



既存

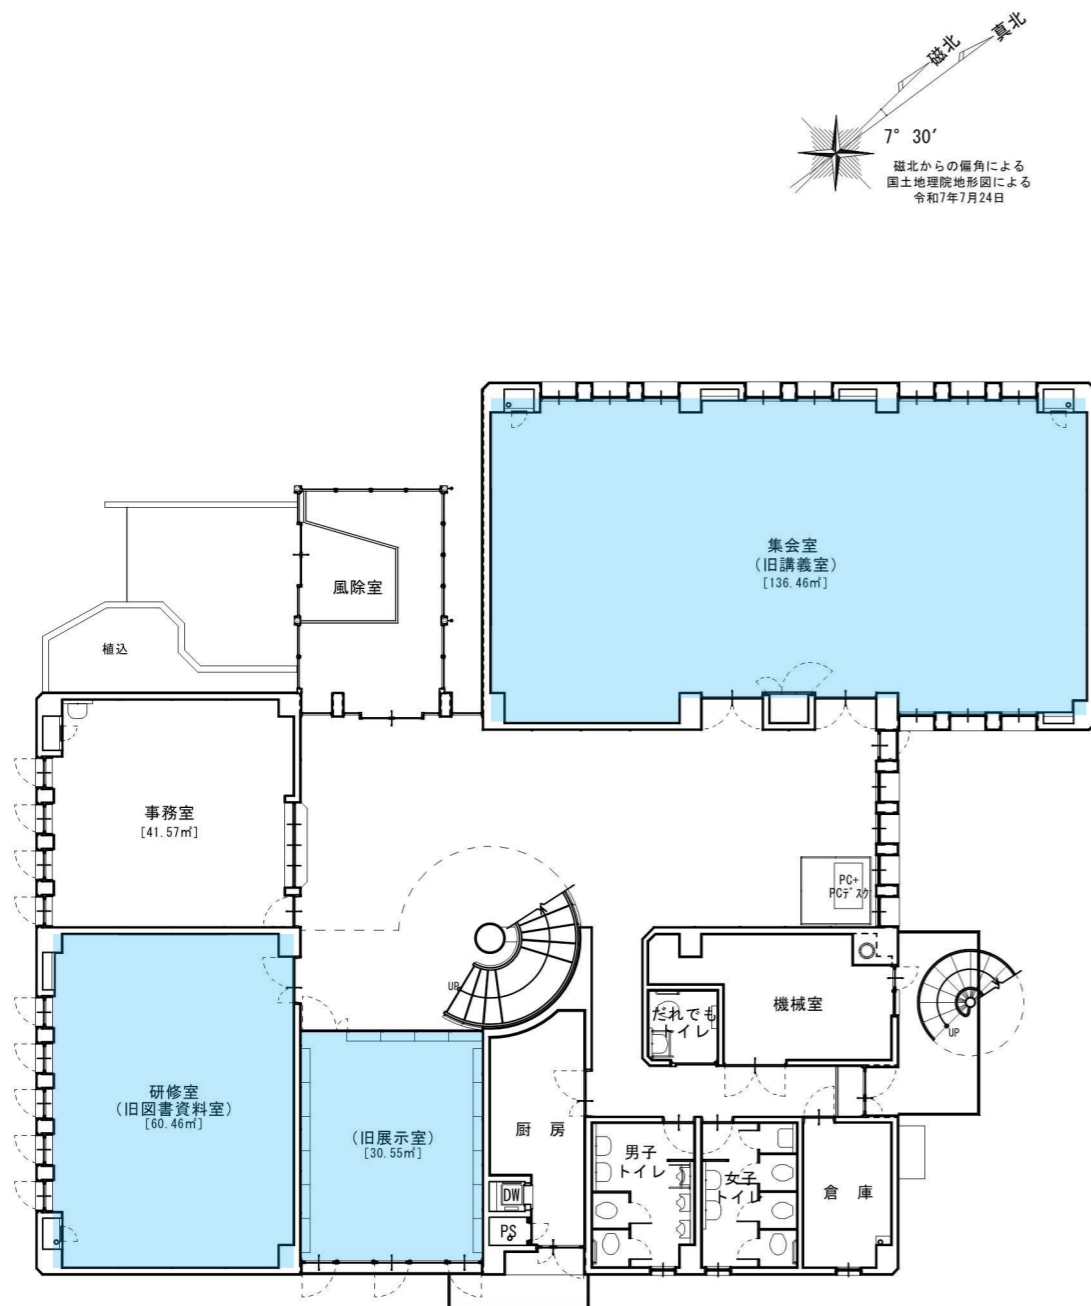

改修案

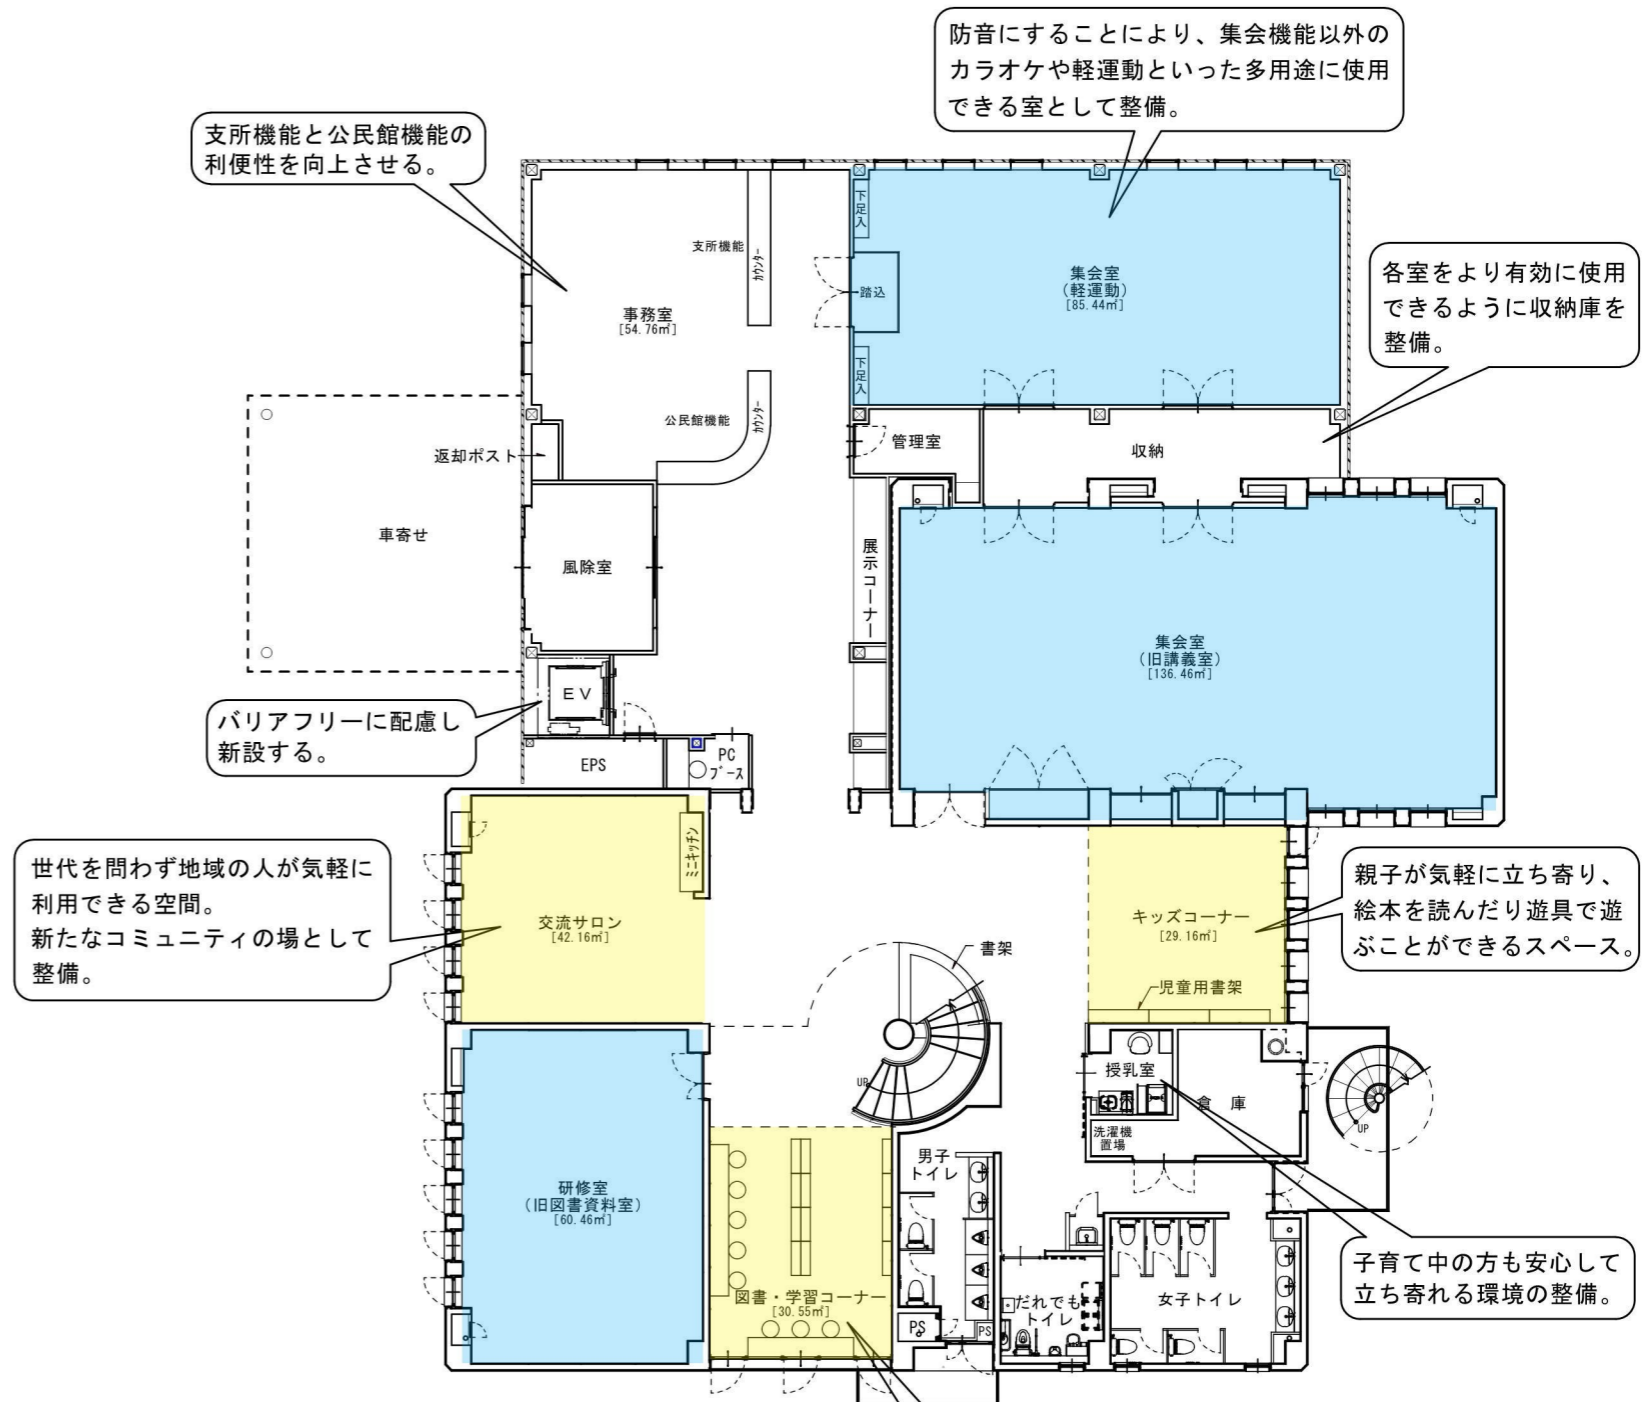

【凡例】

- 共有スペース
- 貸室




1階

既存

改修案

【凡例】

- : 共有スペース
- : 貸室

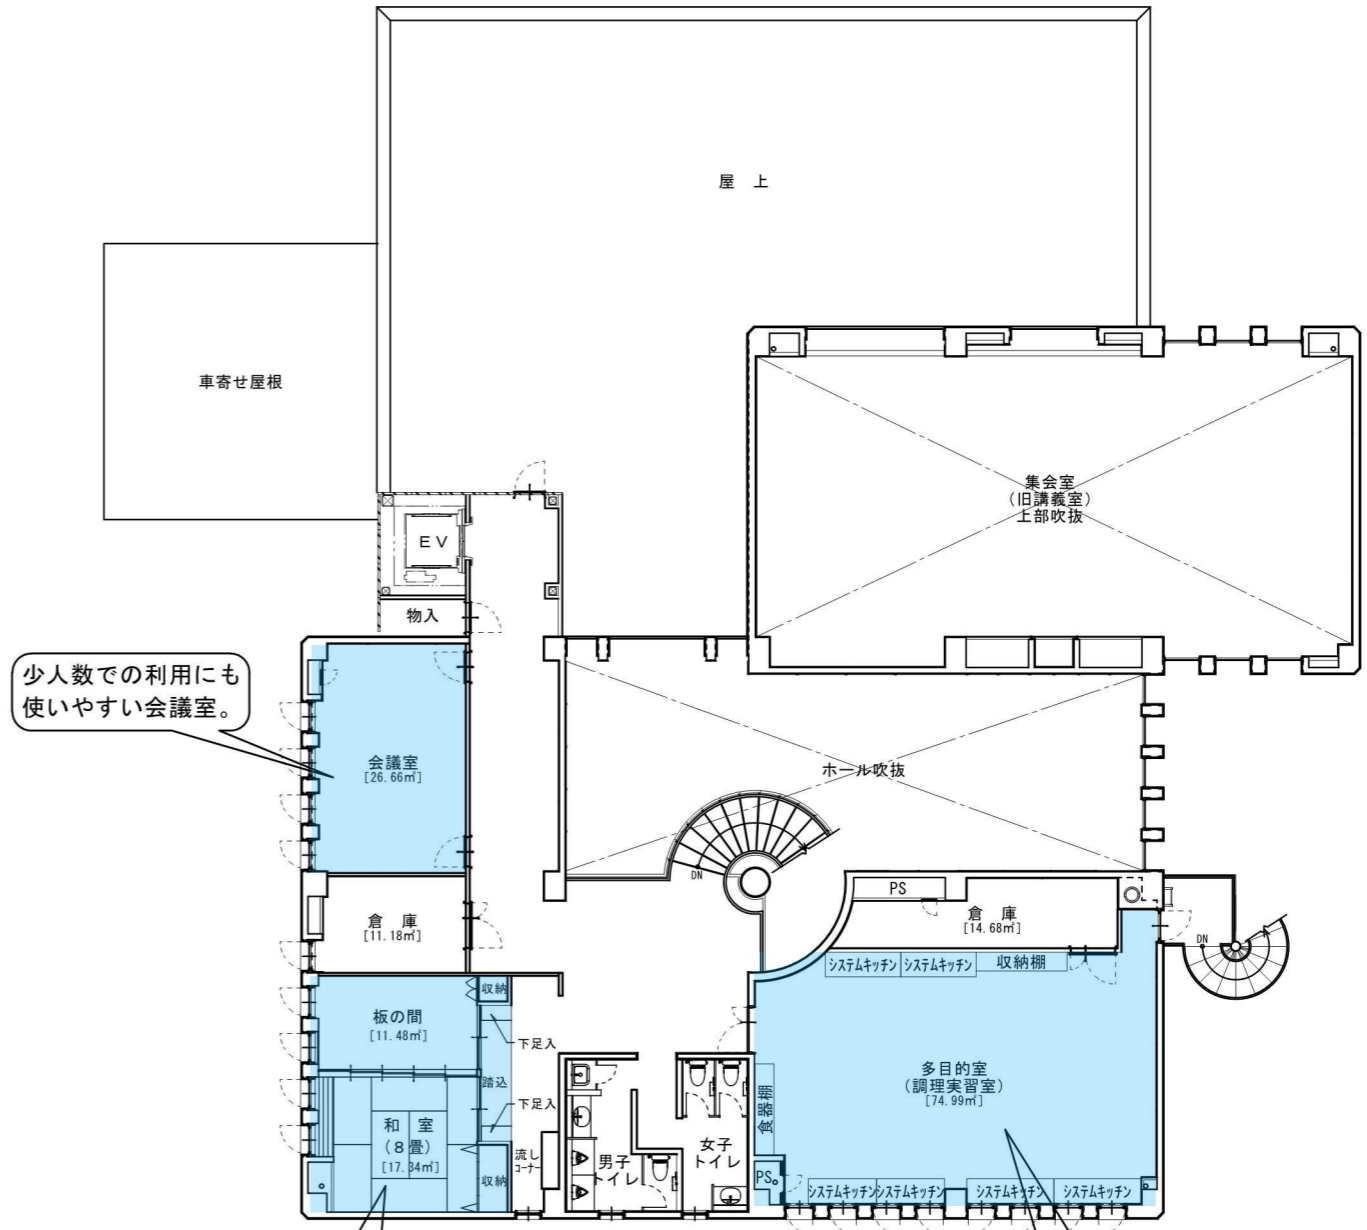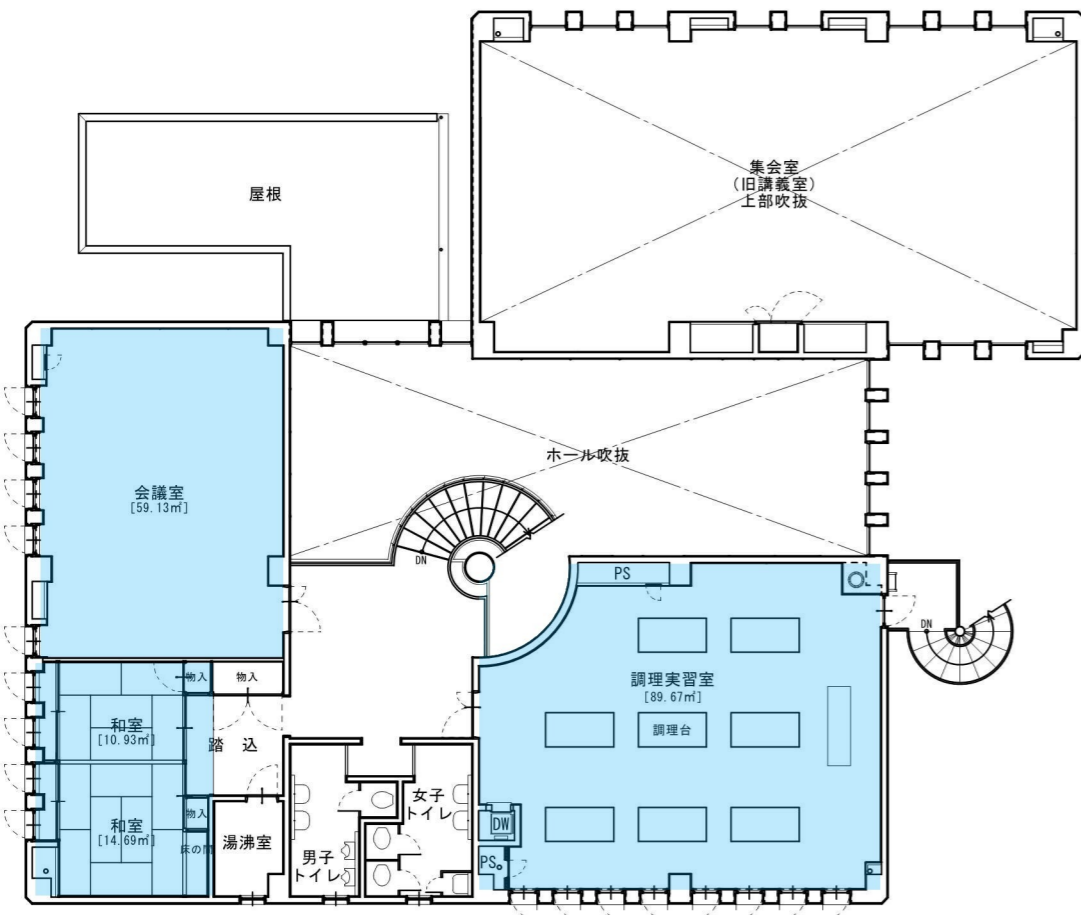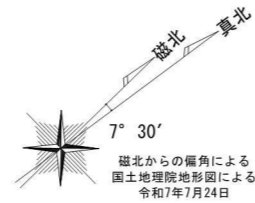

少人数での利用にも
使いやすい会議室。

一部をフローリングにすることで、和室でありながら
テーブルや椅子が置き、直接畳に座れない方などを配
慮した空間として整備。

調理台を壁際に寄せて配置し、可動テーブルを配置することで、
調理以外の多目的な用途で使用できる室として整備。

2階