


本復旧平面図 S=1:500

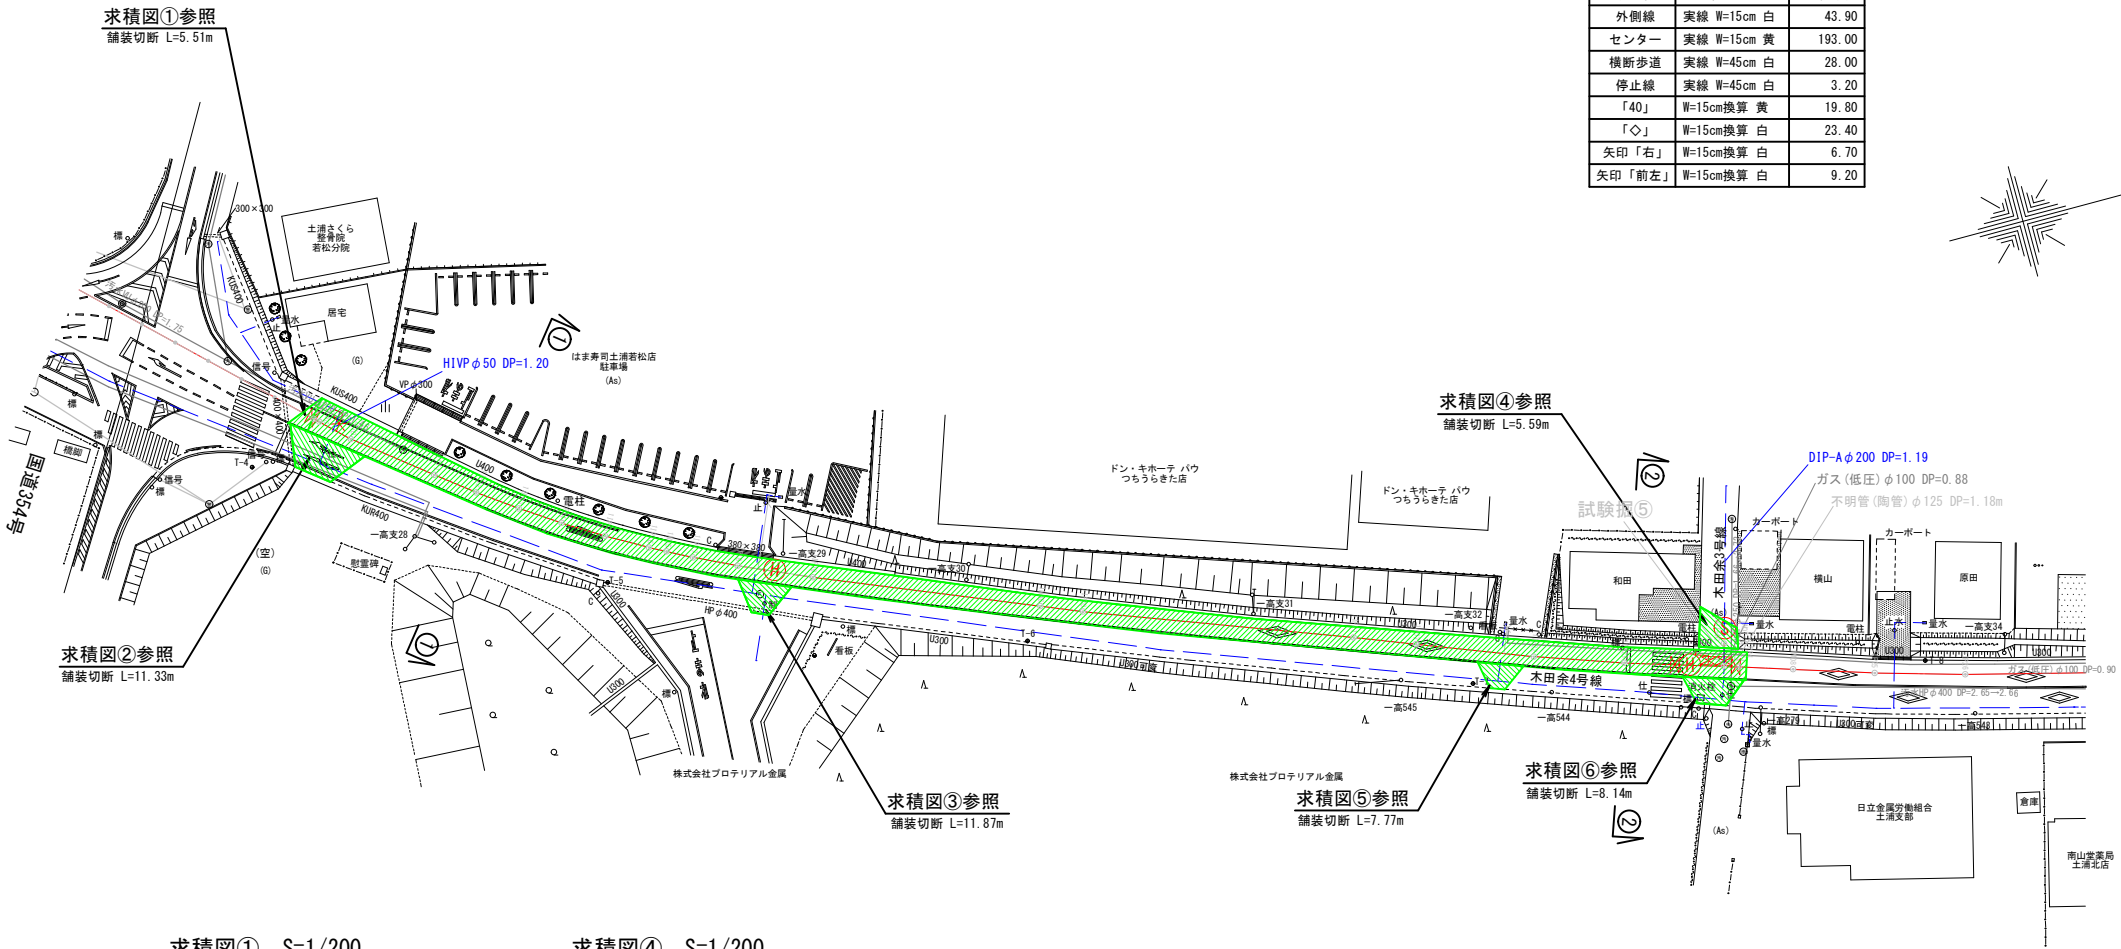


求積図① S=1/200

求積図④ S=1/200




地番	求積図①
NO.	底辺 高さ 倍面積
①	5.51 2.39 13.16
②	5.59 4.66 26.04

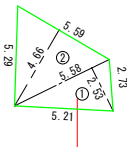


地番	求積図④
NO.	底辺 高さ 倍面積
①	5.58 2.53 14.11
②	5.59 4.66 26.04

求積図② S=1/200

求積図③ S=1/200

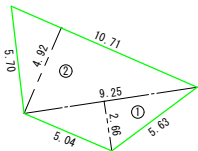


地番	求積図②
NO.	底辺 高さ 倍面積
①	9.25 2.66 24.60
②	10.71 4.92 52.69

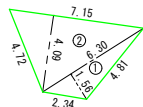


地番	求積図③
NO.	底辺 高さ 倍面積

求積図⑤ S=1/200

求積図⑥ S=1/200

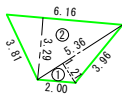


地番	求積図⑤
NO.	底辺 高さ 倍面積

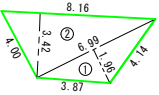


地番	求積図⑥
NO.	底辺 高さ 倍面積

名称	種別	延長(m)
外側線	実線 W=15cm 白	43.90
センター	実線 W=15cm 黄	193.00
横断歩道	実線 W=45cm 白	28.00
停止線	実線 W=45cm 白	3.20
「40」	W=15cm換算 黄	19.80
「Q」	W=15cm換算 白	23.40
矢印「右」	W=15cm換算 白	6.70
矢印「前左」	W=15cm換算 白	9.20


案内図 S=1:10000

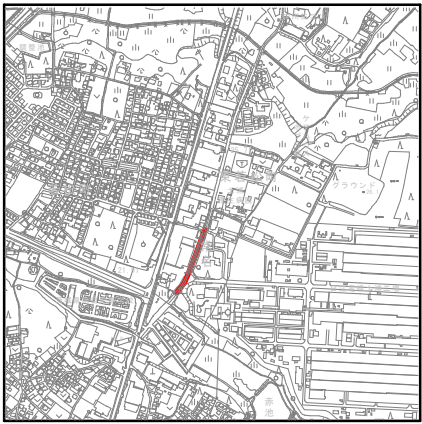

横断図 S=1:100

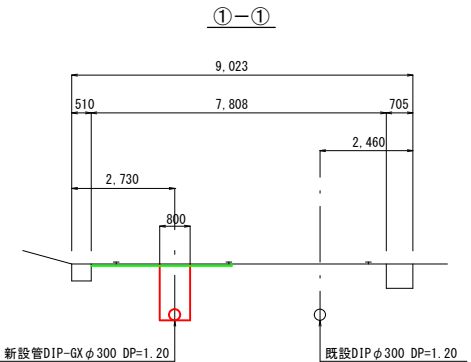

②-②

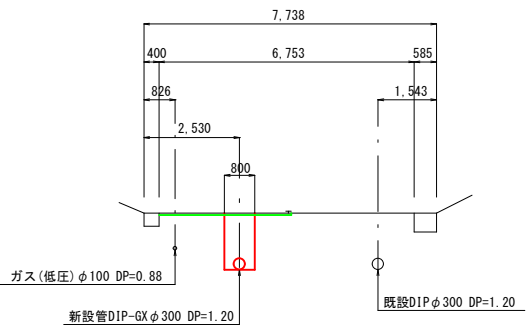

測点名	点間距離	復旧幅
N03+49.85	0.00	4.77
N04	0.15	4.77
IP10	5.56	4.50
IP11	12.05	3.96
IP12	6.00	3.71
IP13	6.00	3.55
IP14	6.00	3.44
IP15	6.00	3.22
IP16	6.00	3.32
N05	2.39	3.30
IP17	3.61	3.32
IP18	6.00	3.32
IP19	10.06	3.32
N06	30.33	3.16
IP20	5.67	3.13
IP21	36.00	3.25
N07	8.33	3.32
IP22	15.67	3.50
IP23	12.00	3.50
N07+43.33	15.66	3.68

		令和 年度 水工配更工 第 号			
工 事 名		配水管布設替工事		課長	
図 面 番 号		全 6 枚の内 3 枚			
路 線 名				係長	
工 事 箇 所		土浦市東若松町地内外		検図	
図 面 種 別		本復旧平面図			
縮 尺		図示		設計	
作 成 年 月		令和 年 月 日		製図	
土 浦 市 水 道 課					