



工 事 平 面 図

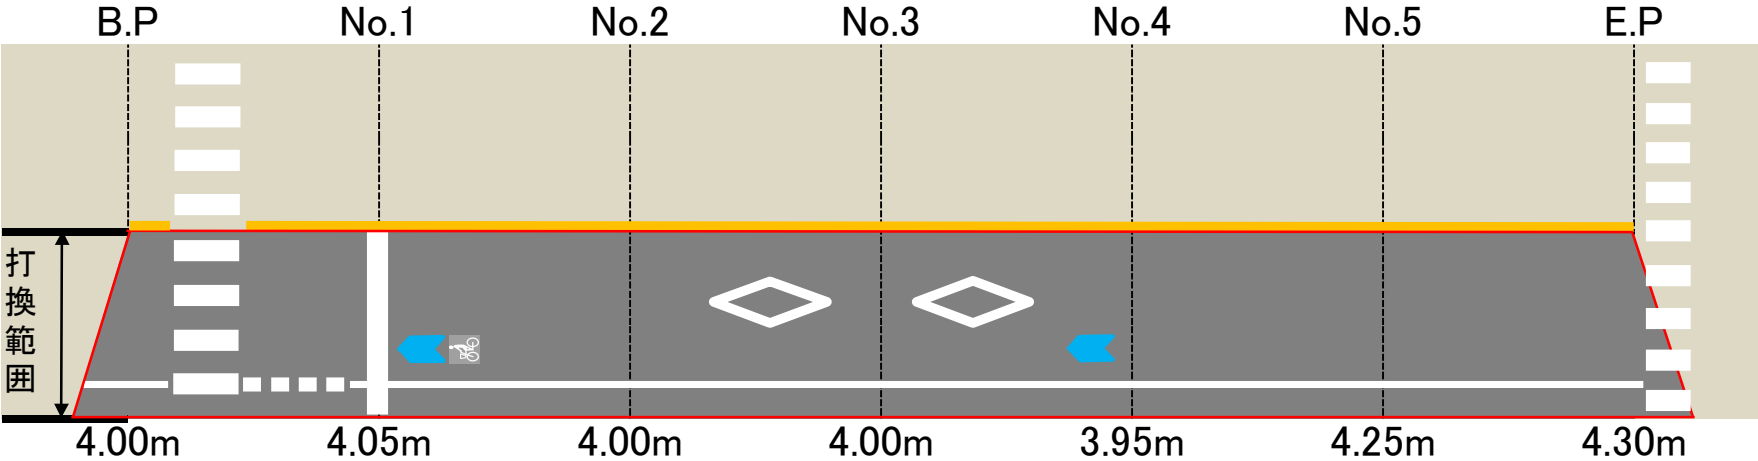

標 準 断 面 図

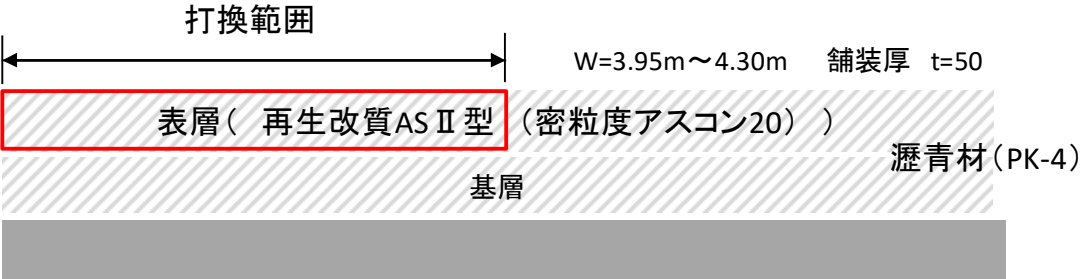

切削オーバーレイ(夜間)	497	m2
殻運搬(切削)	24.8	m3
殻処分	58.3	t
実線 W=150 白	109	m
実線 W=450 白	57	m
破線 W=300 白	4	m
実線 W=200 黄	116	m
ダイヤモンド	23	m
矢羽根	2	箇所
自転車マーク	1	箇所
交通誘導員	11	人