



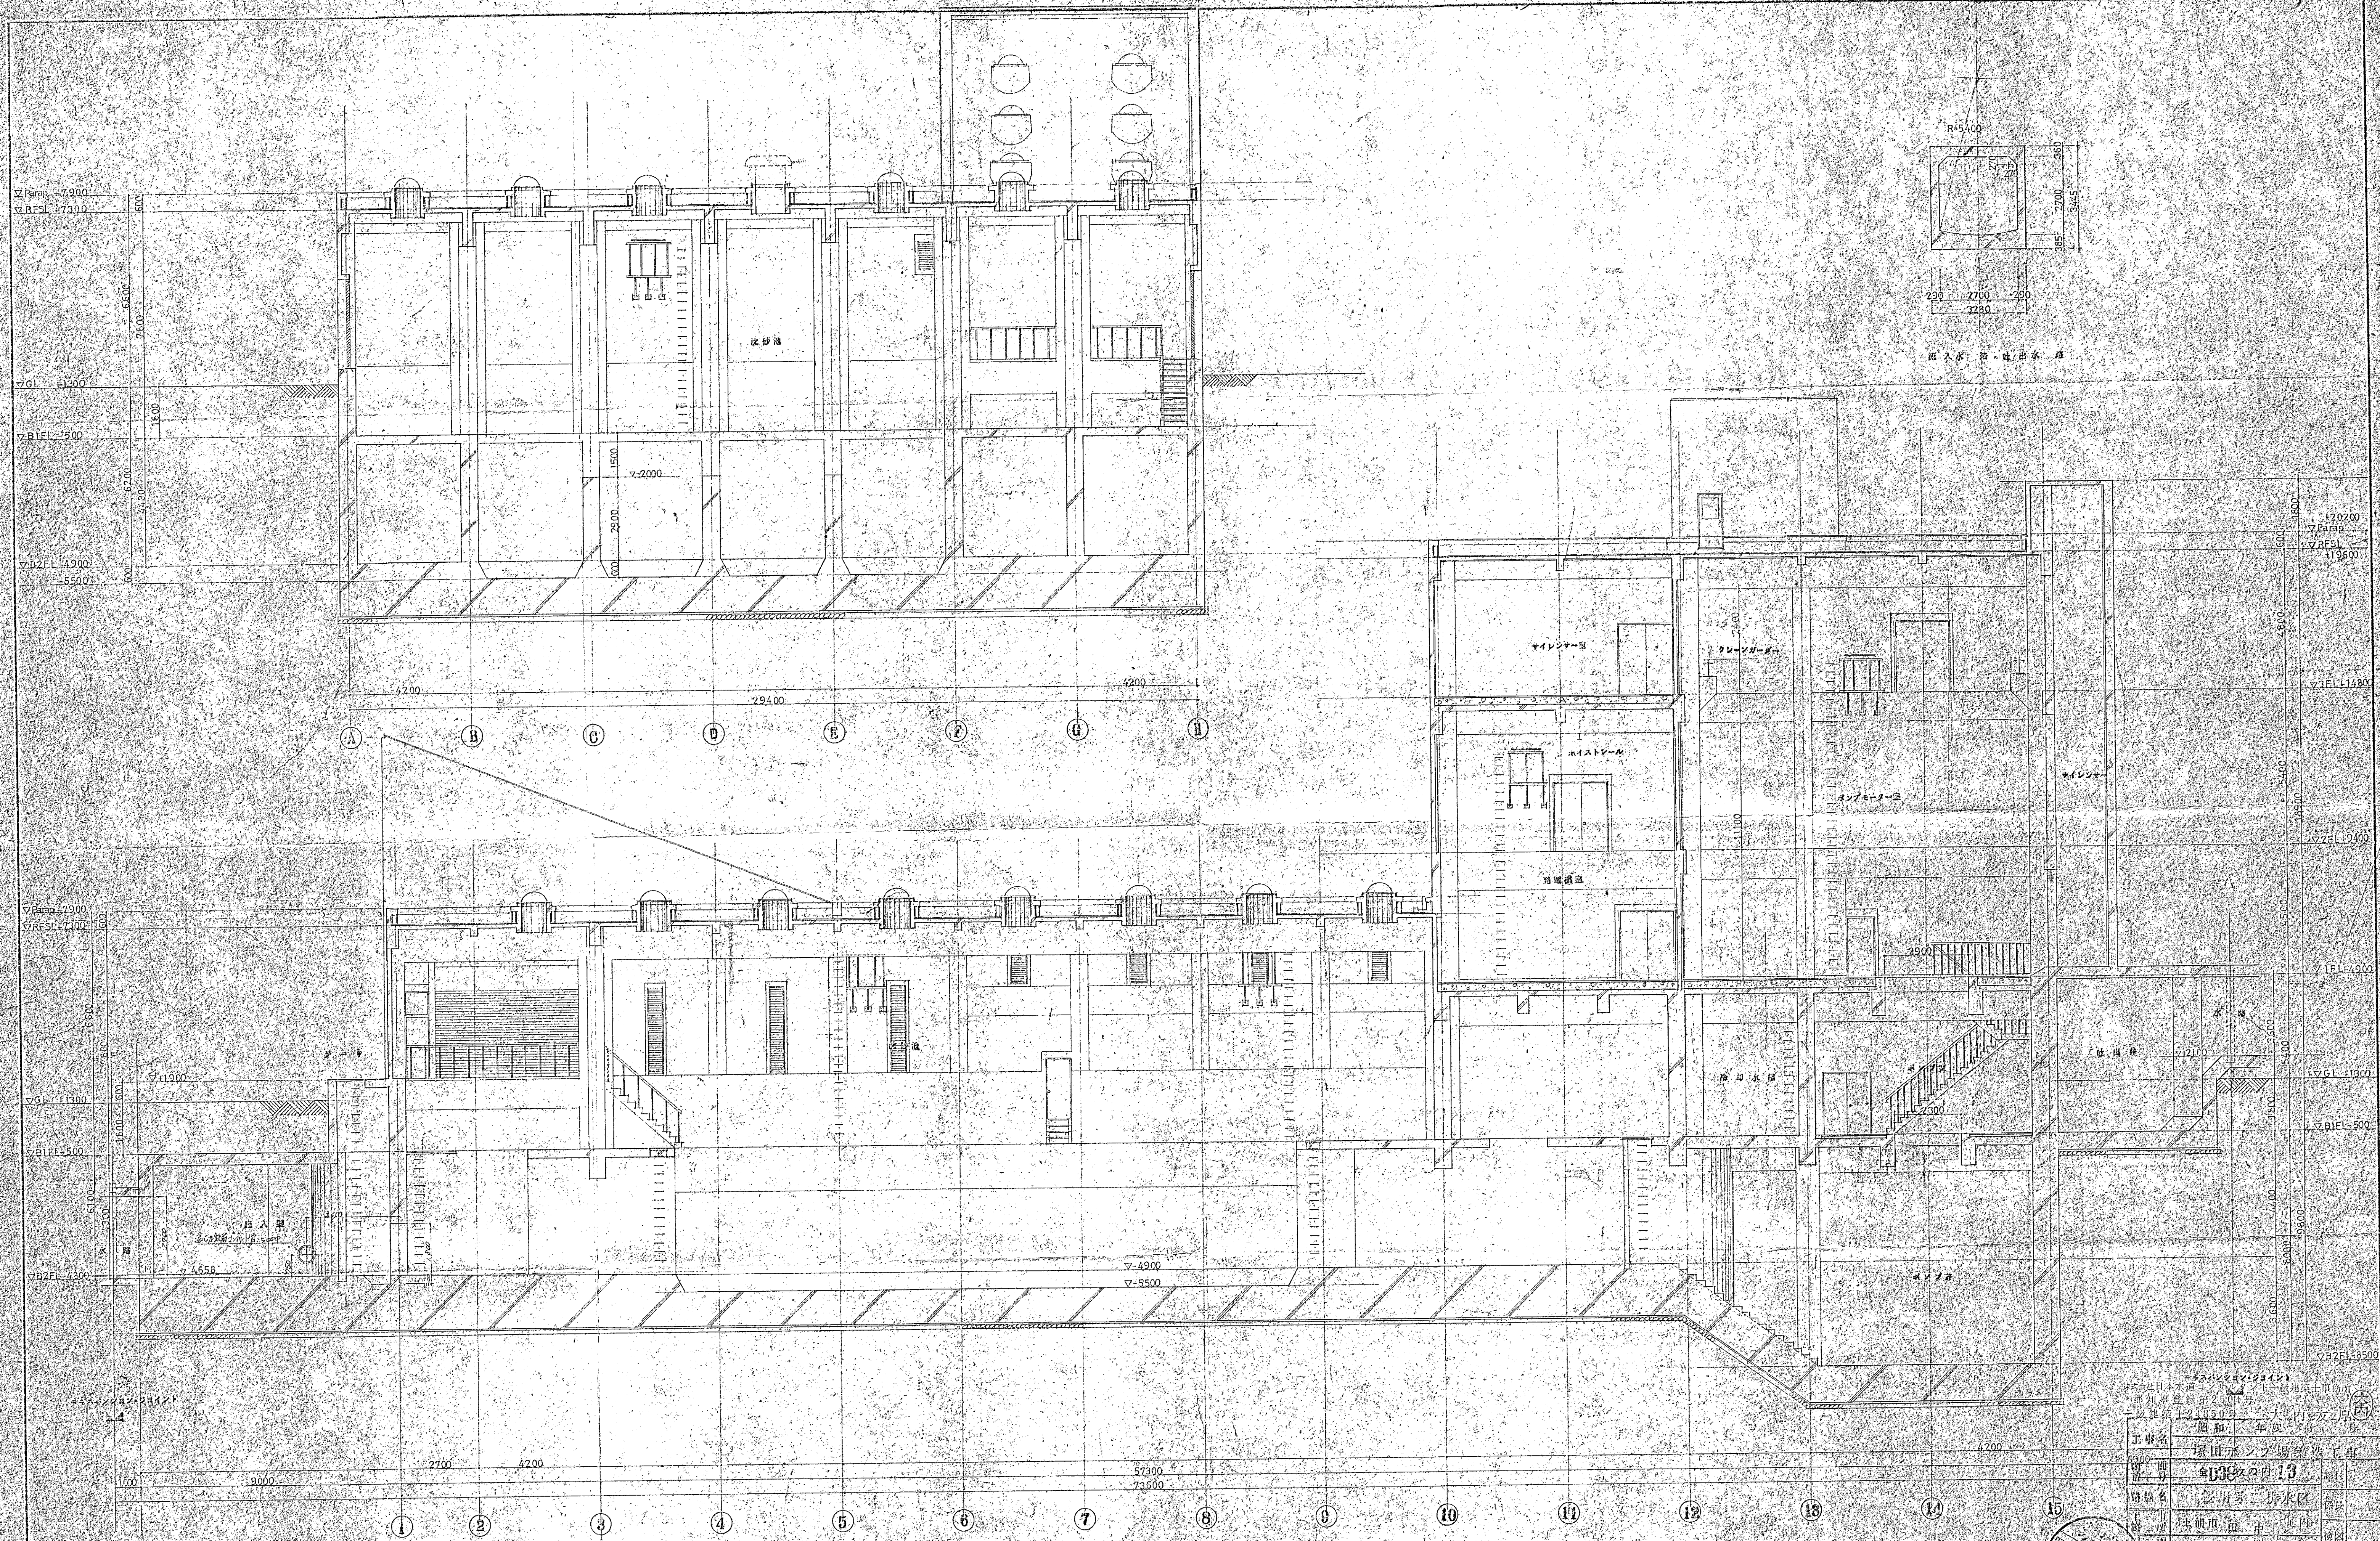

断面図 1:100

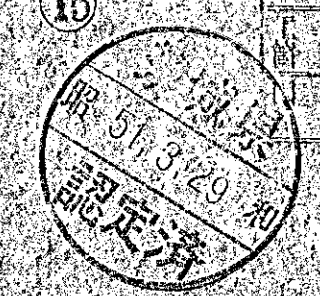

図面番号	13
図面名称	断面図
縮尺	1:100
